


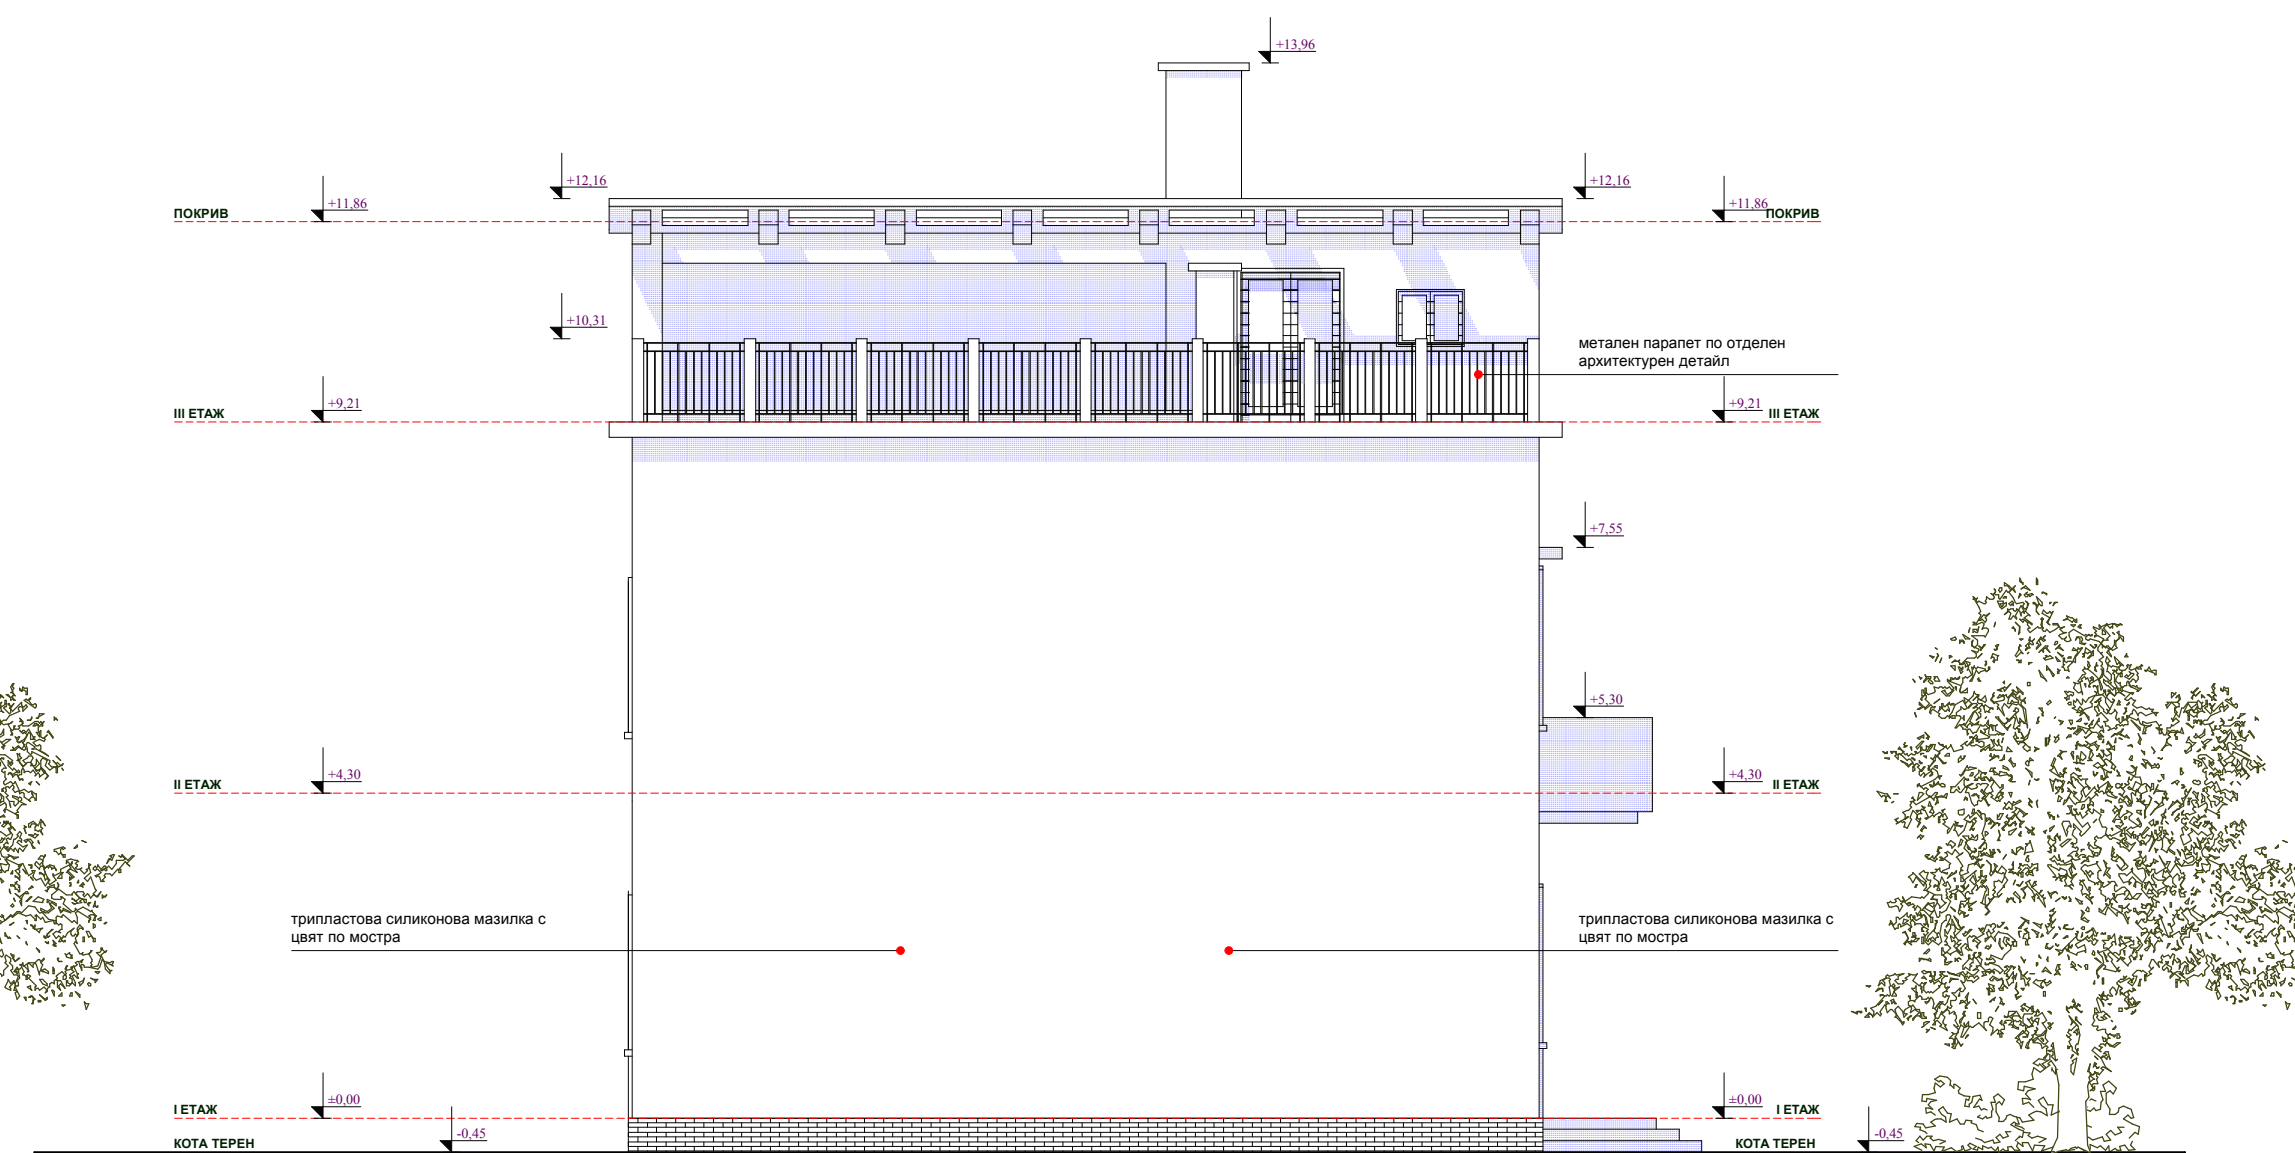


ФАСАДА ЗАПАД



ФАСАДА ЮГ



ФАСАДА ИЗТОК

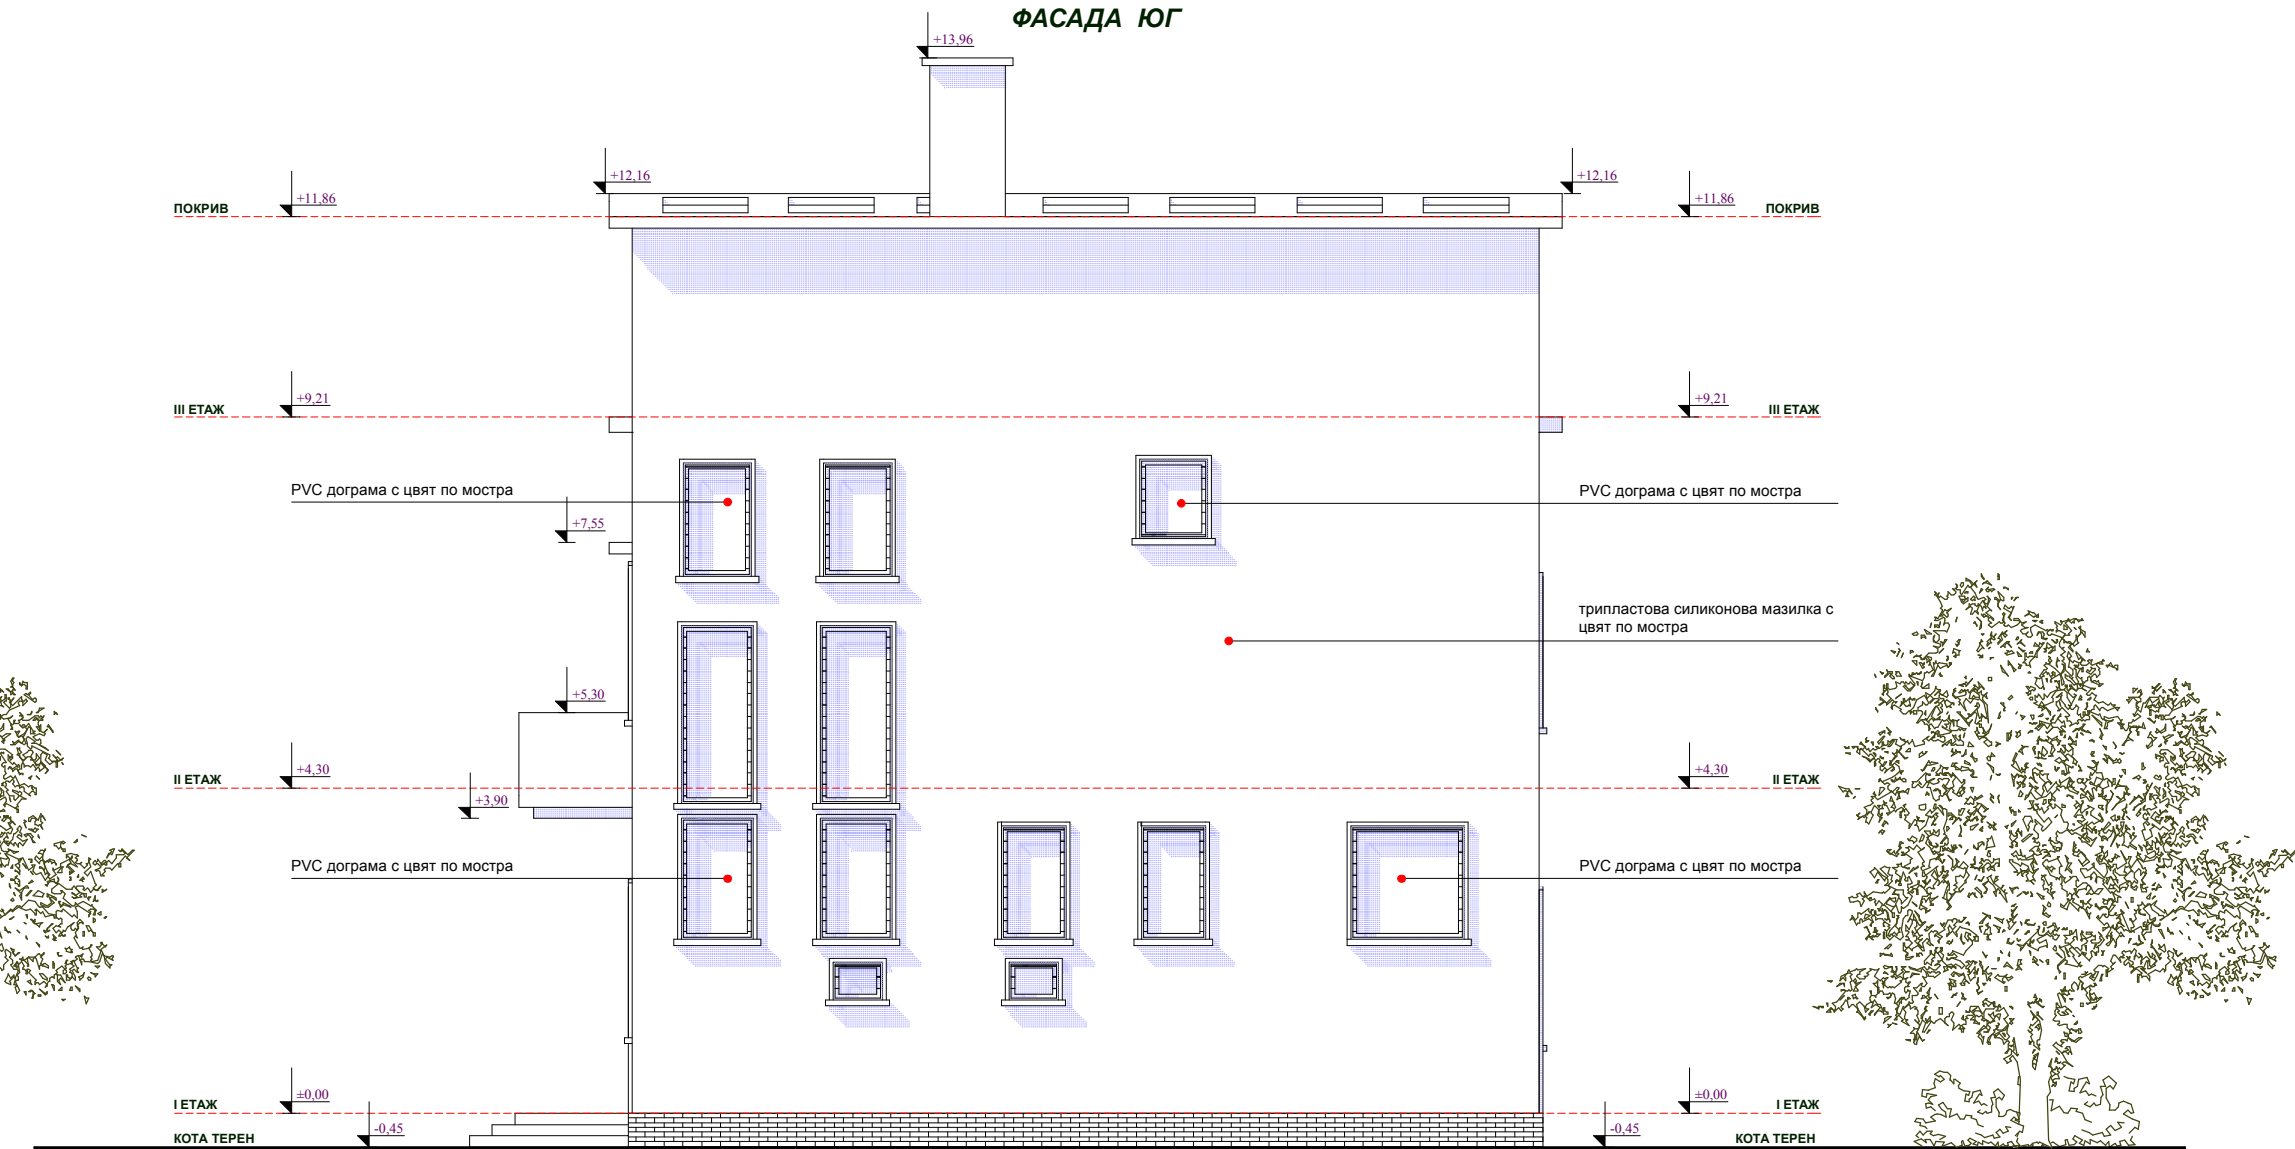

ФАСАДА СЕВЕР