




ФАСАДА ЮГ М1:100

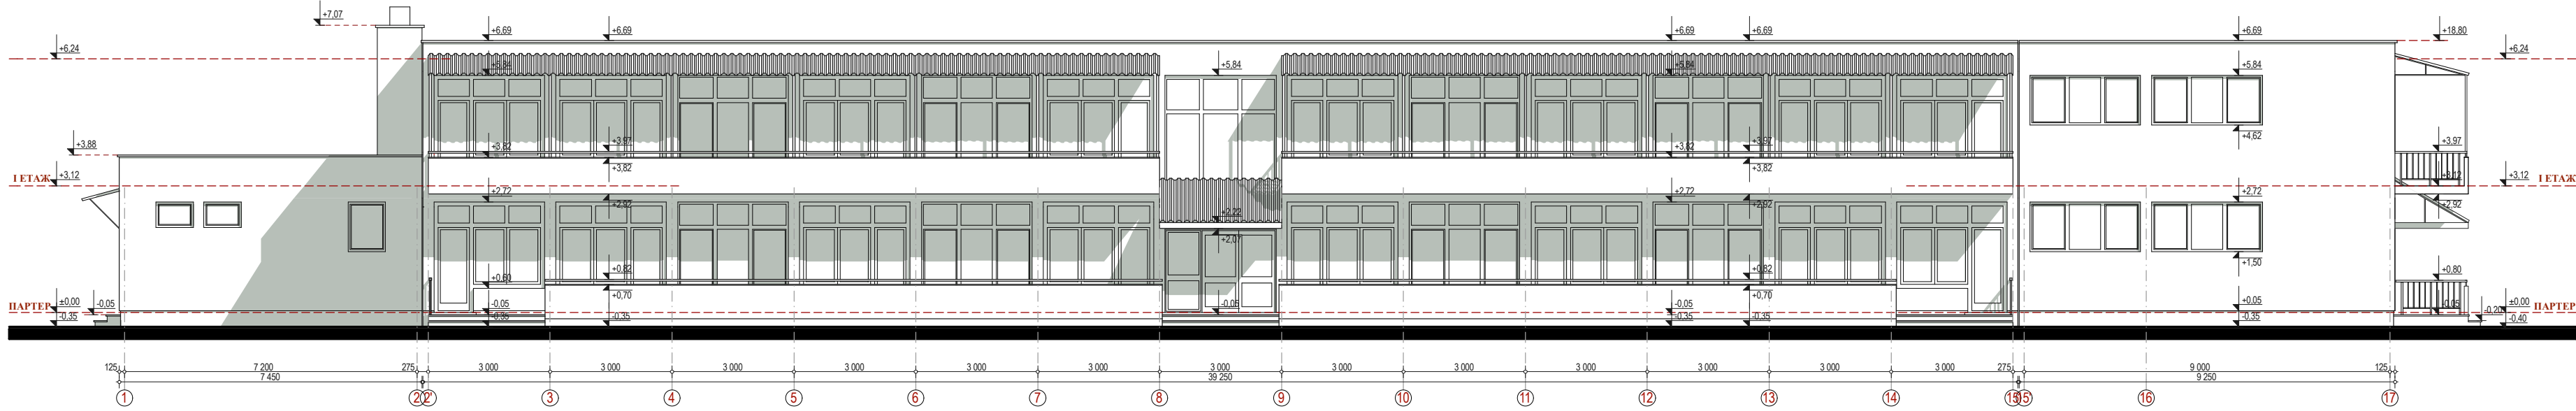

ФАСАДА ИЗТОК М1:100

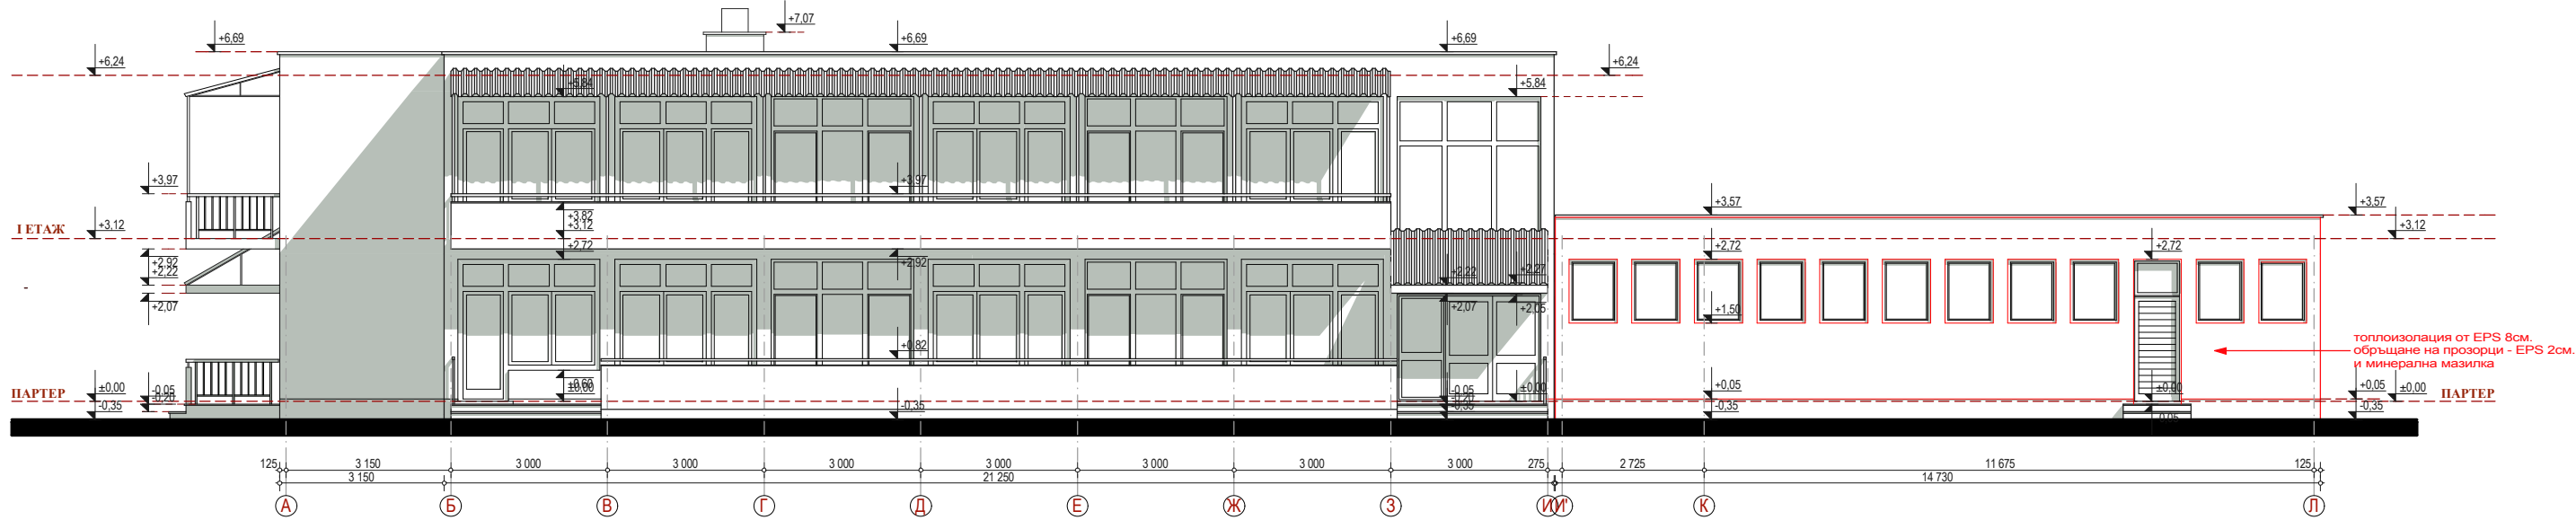

ФАСАДА СЕВЕР М1:100

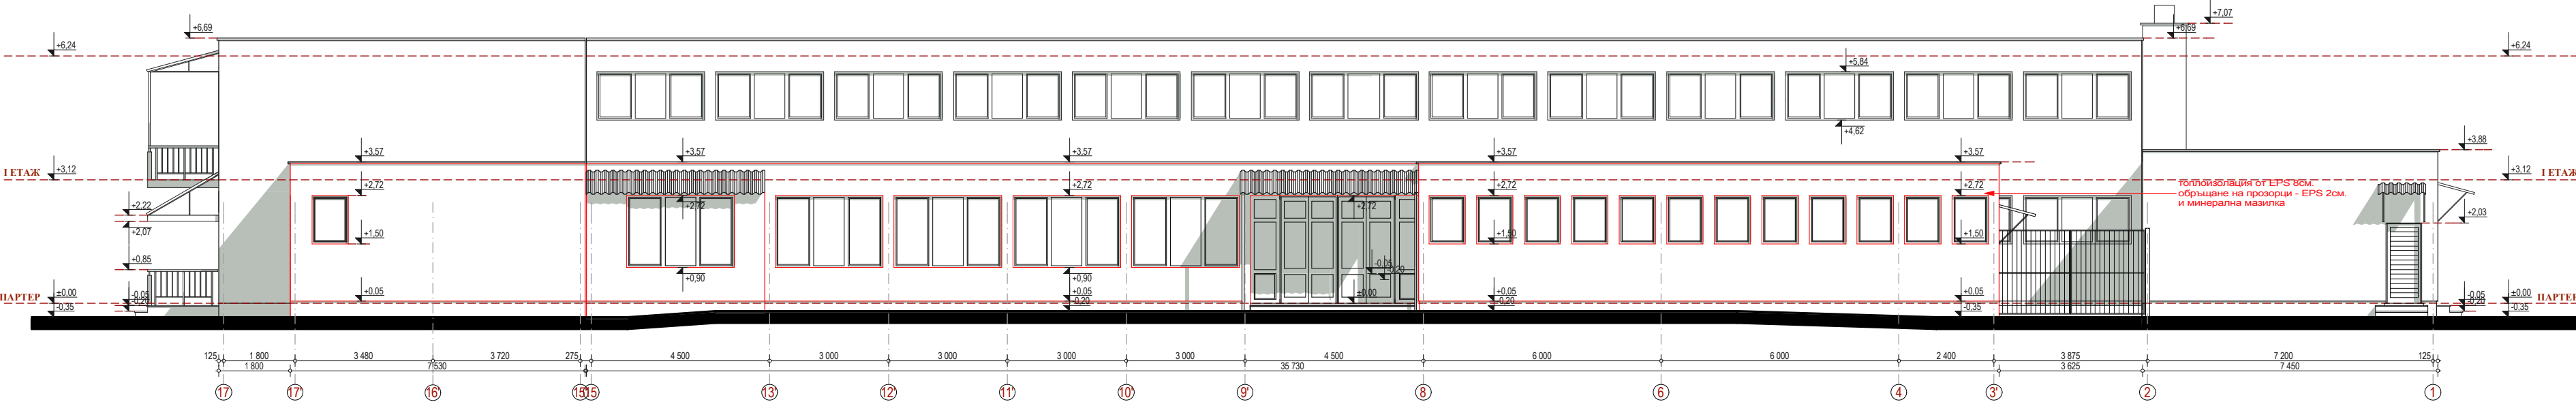

ФАСАДА ЗАПАД М1:100

