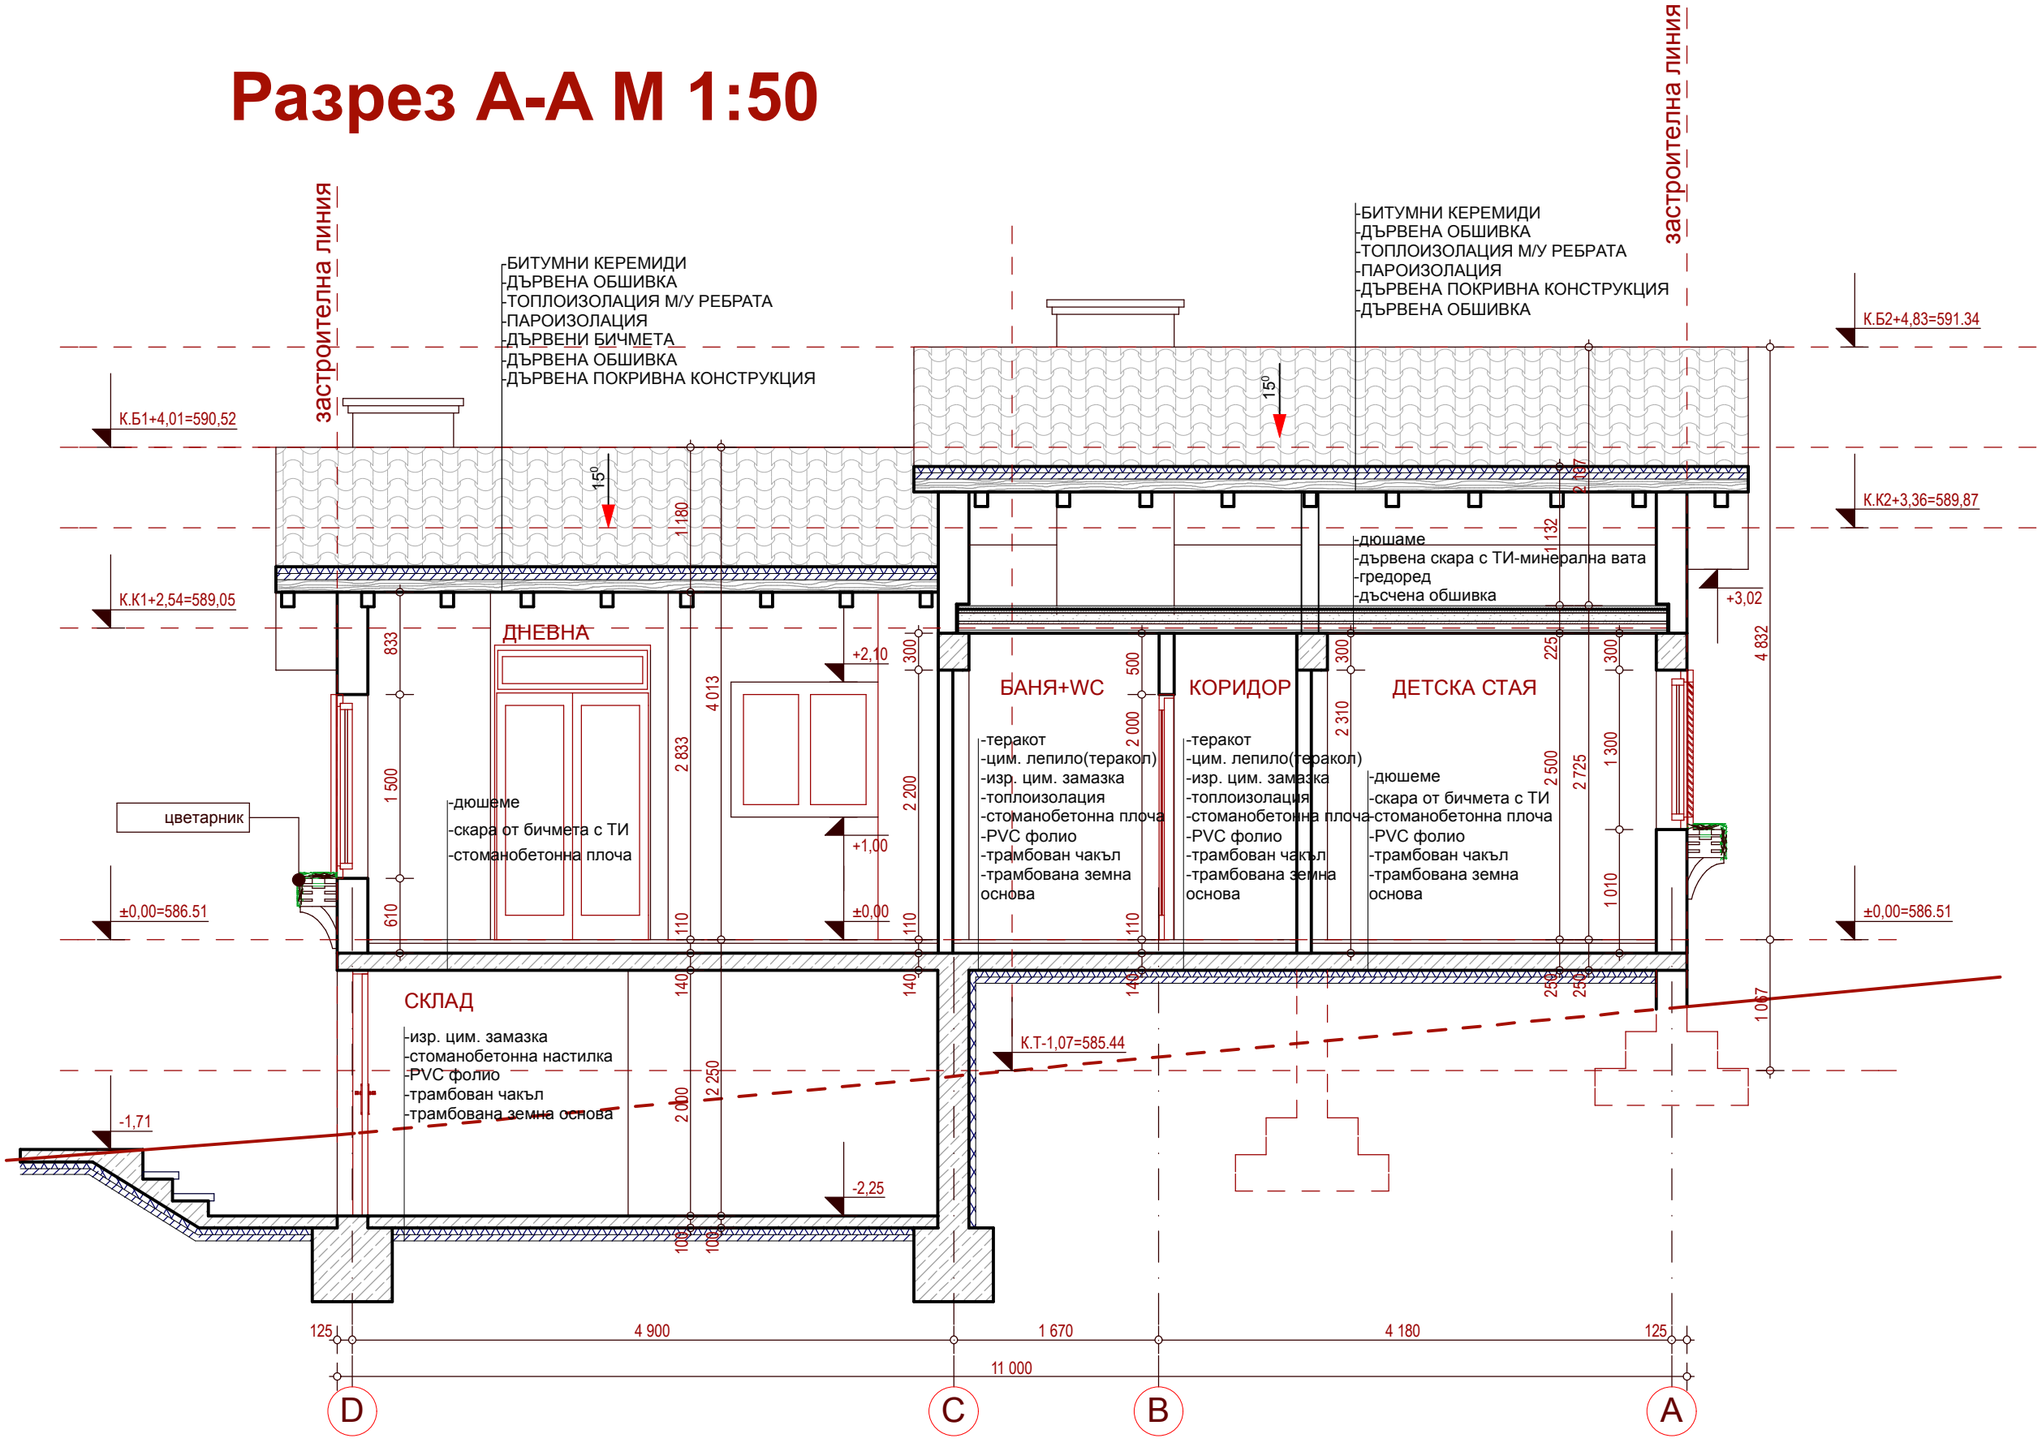Разрез А-А М 1:50