


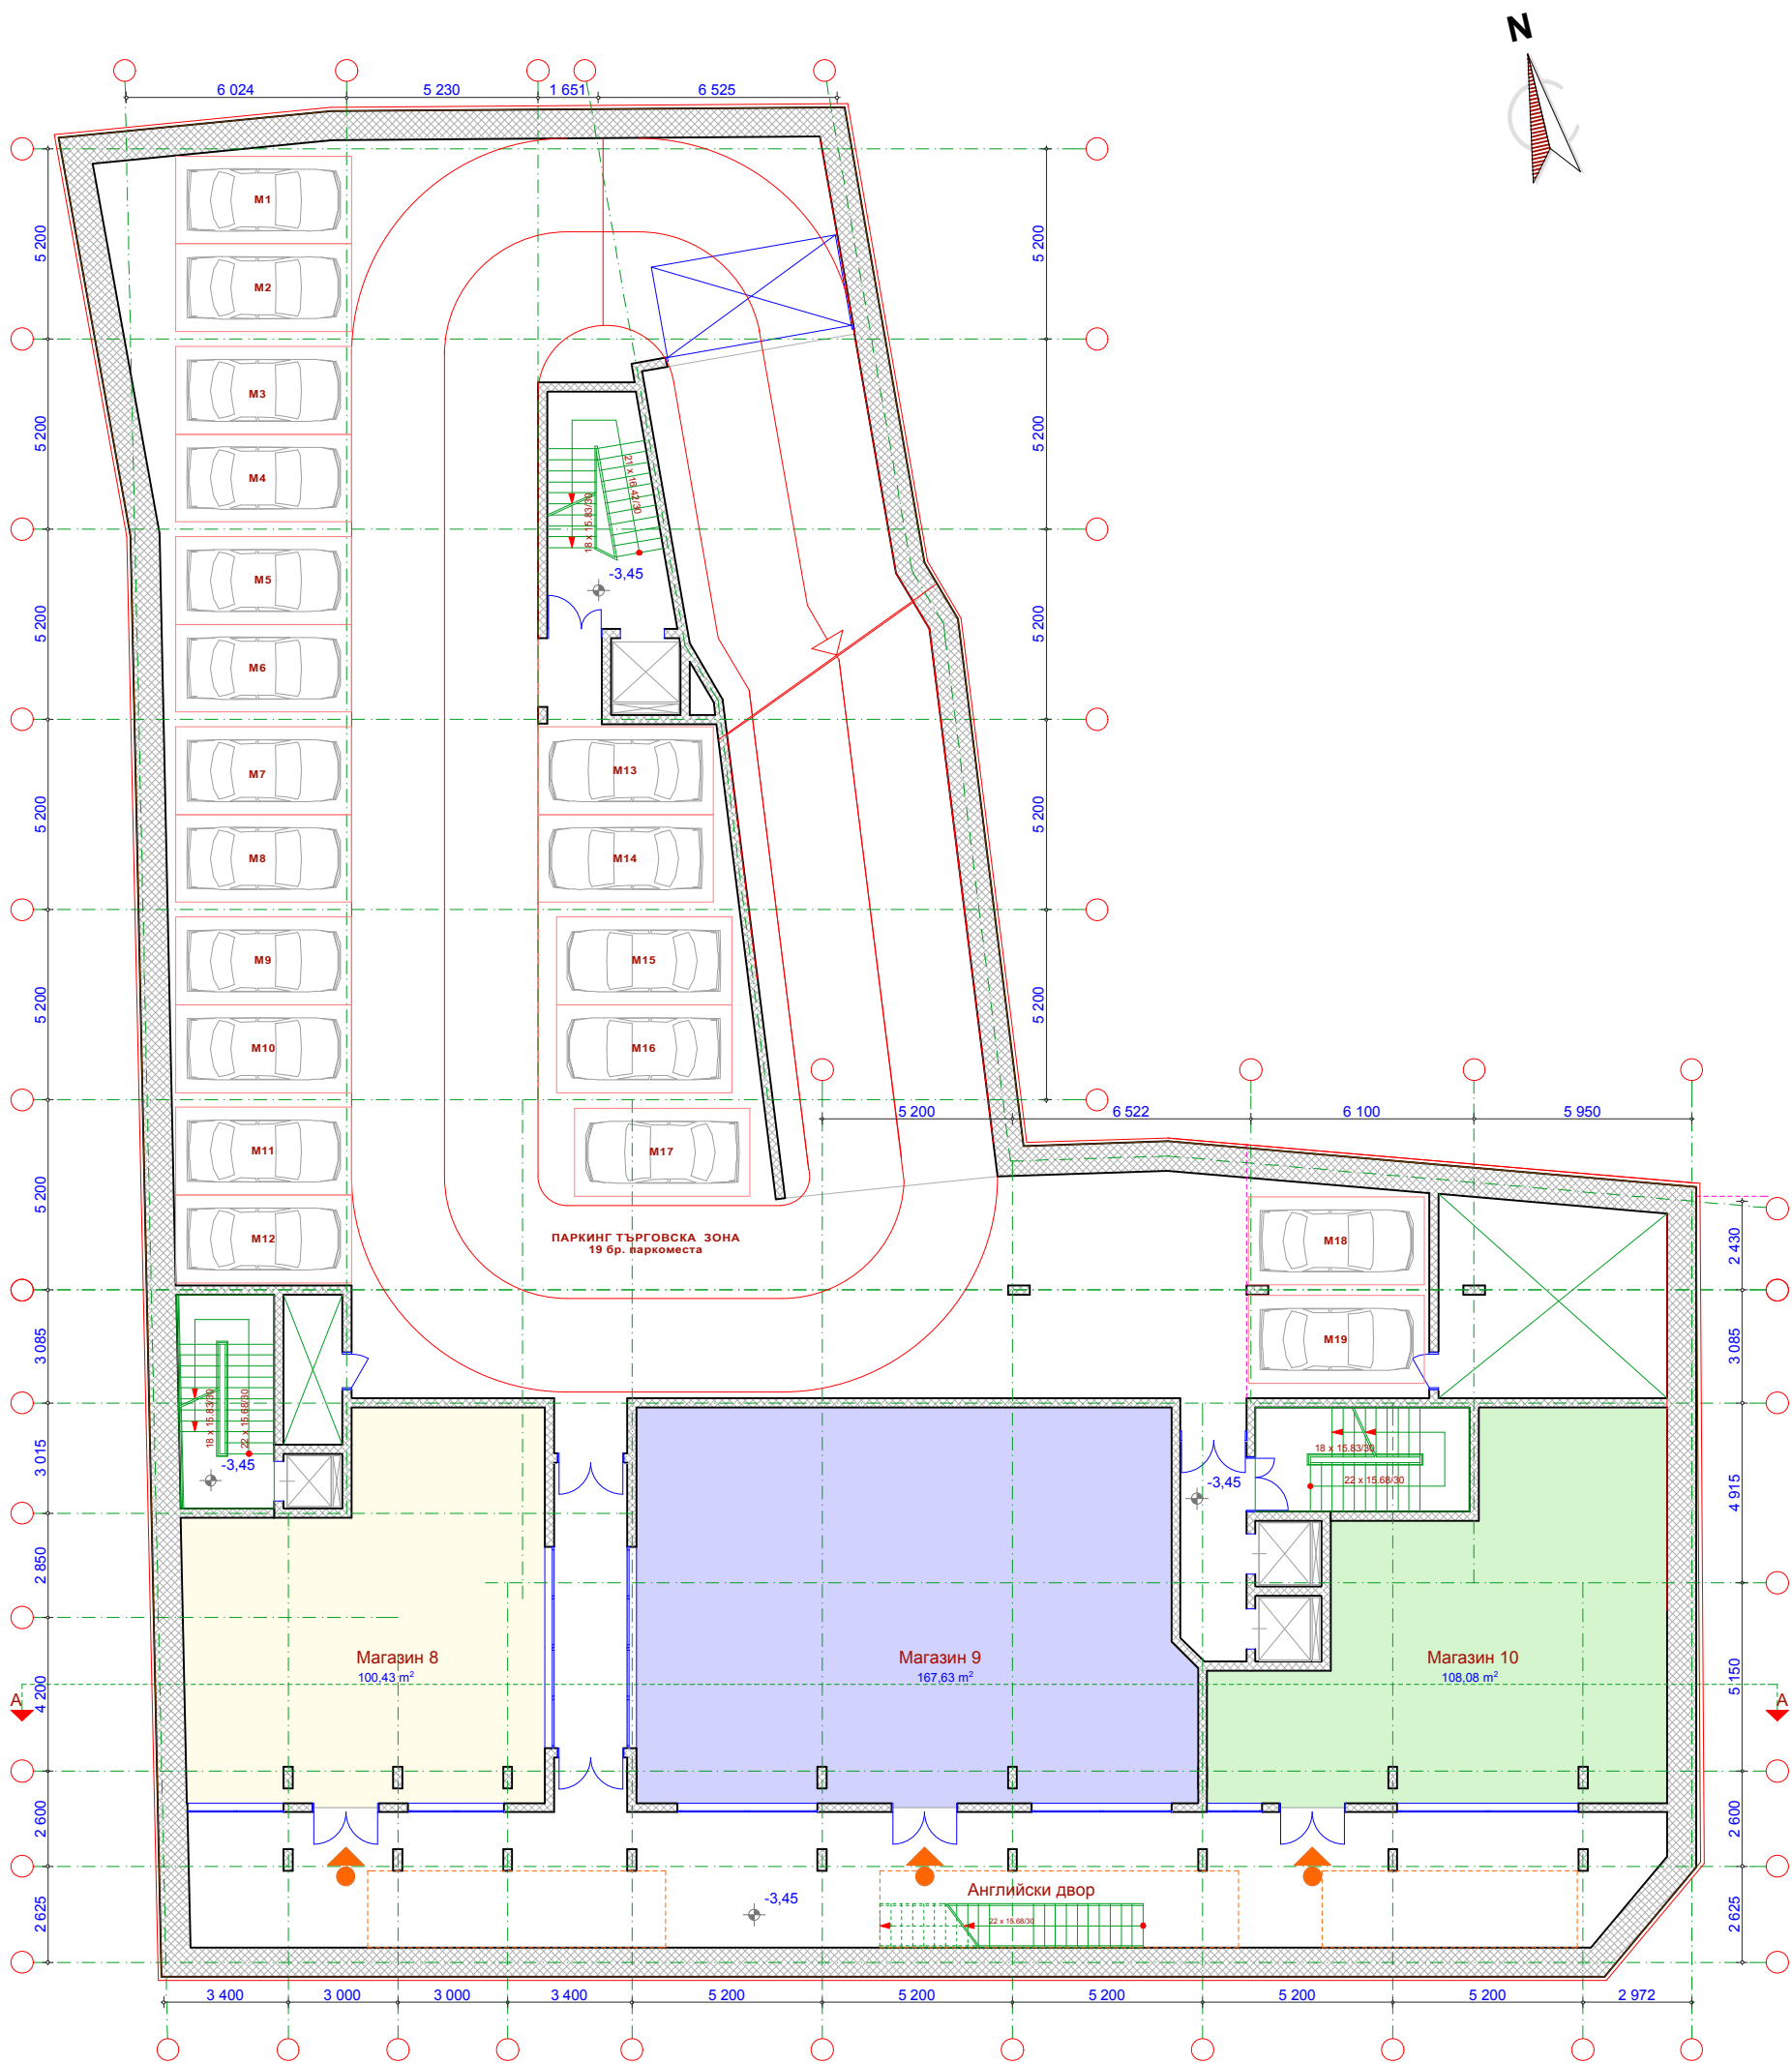

РАЗПРЕДЕЛЕНИЕ СУТЕРЕН 1 (МАГАЗИНИ И ПАРКИНГ)
ЗП= 1582.64м²
19 коли