


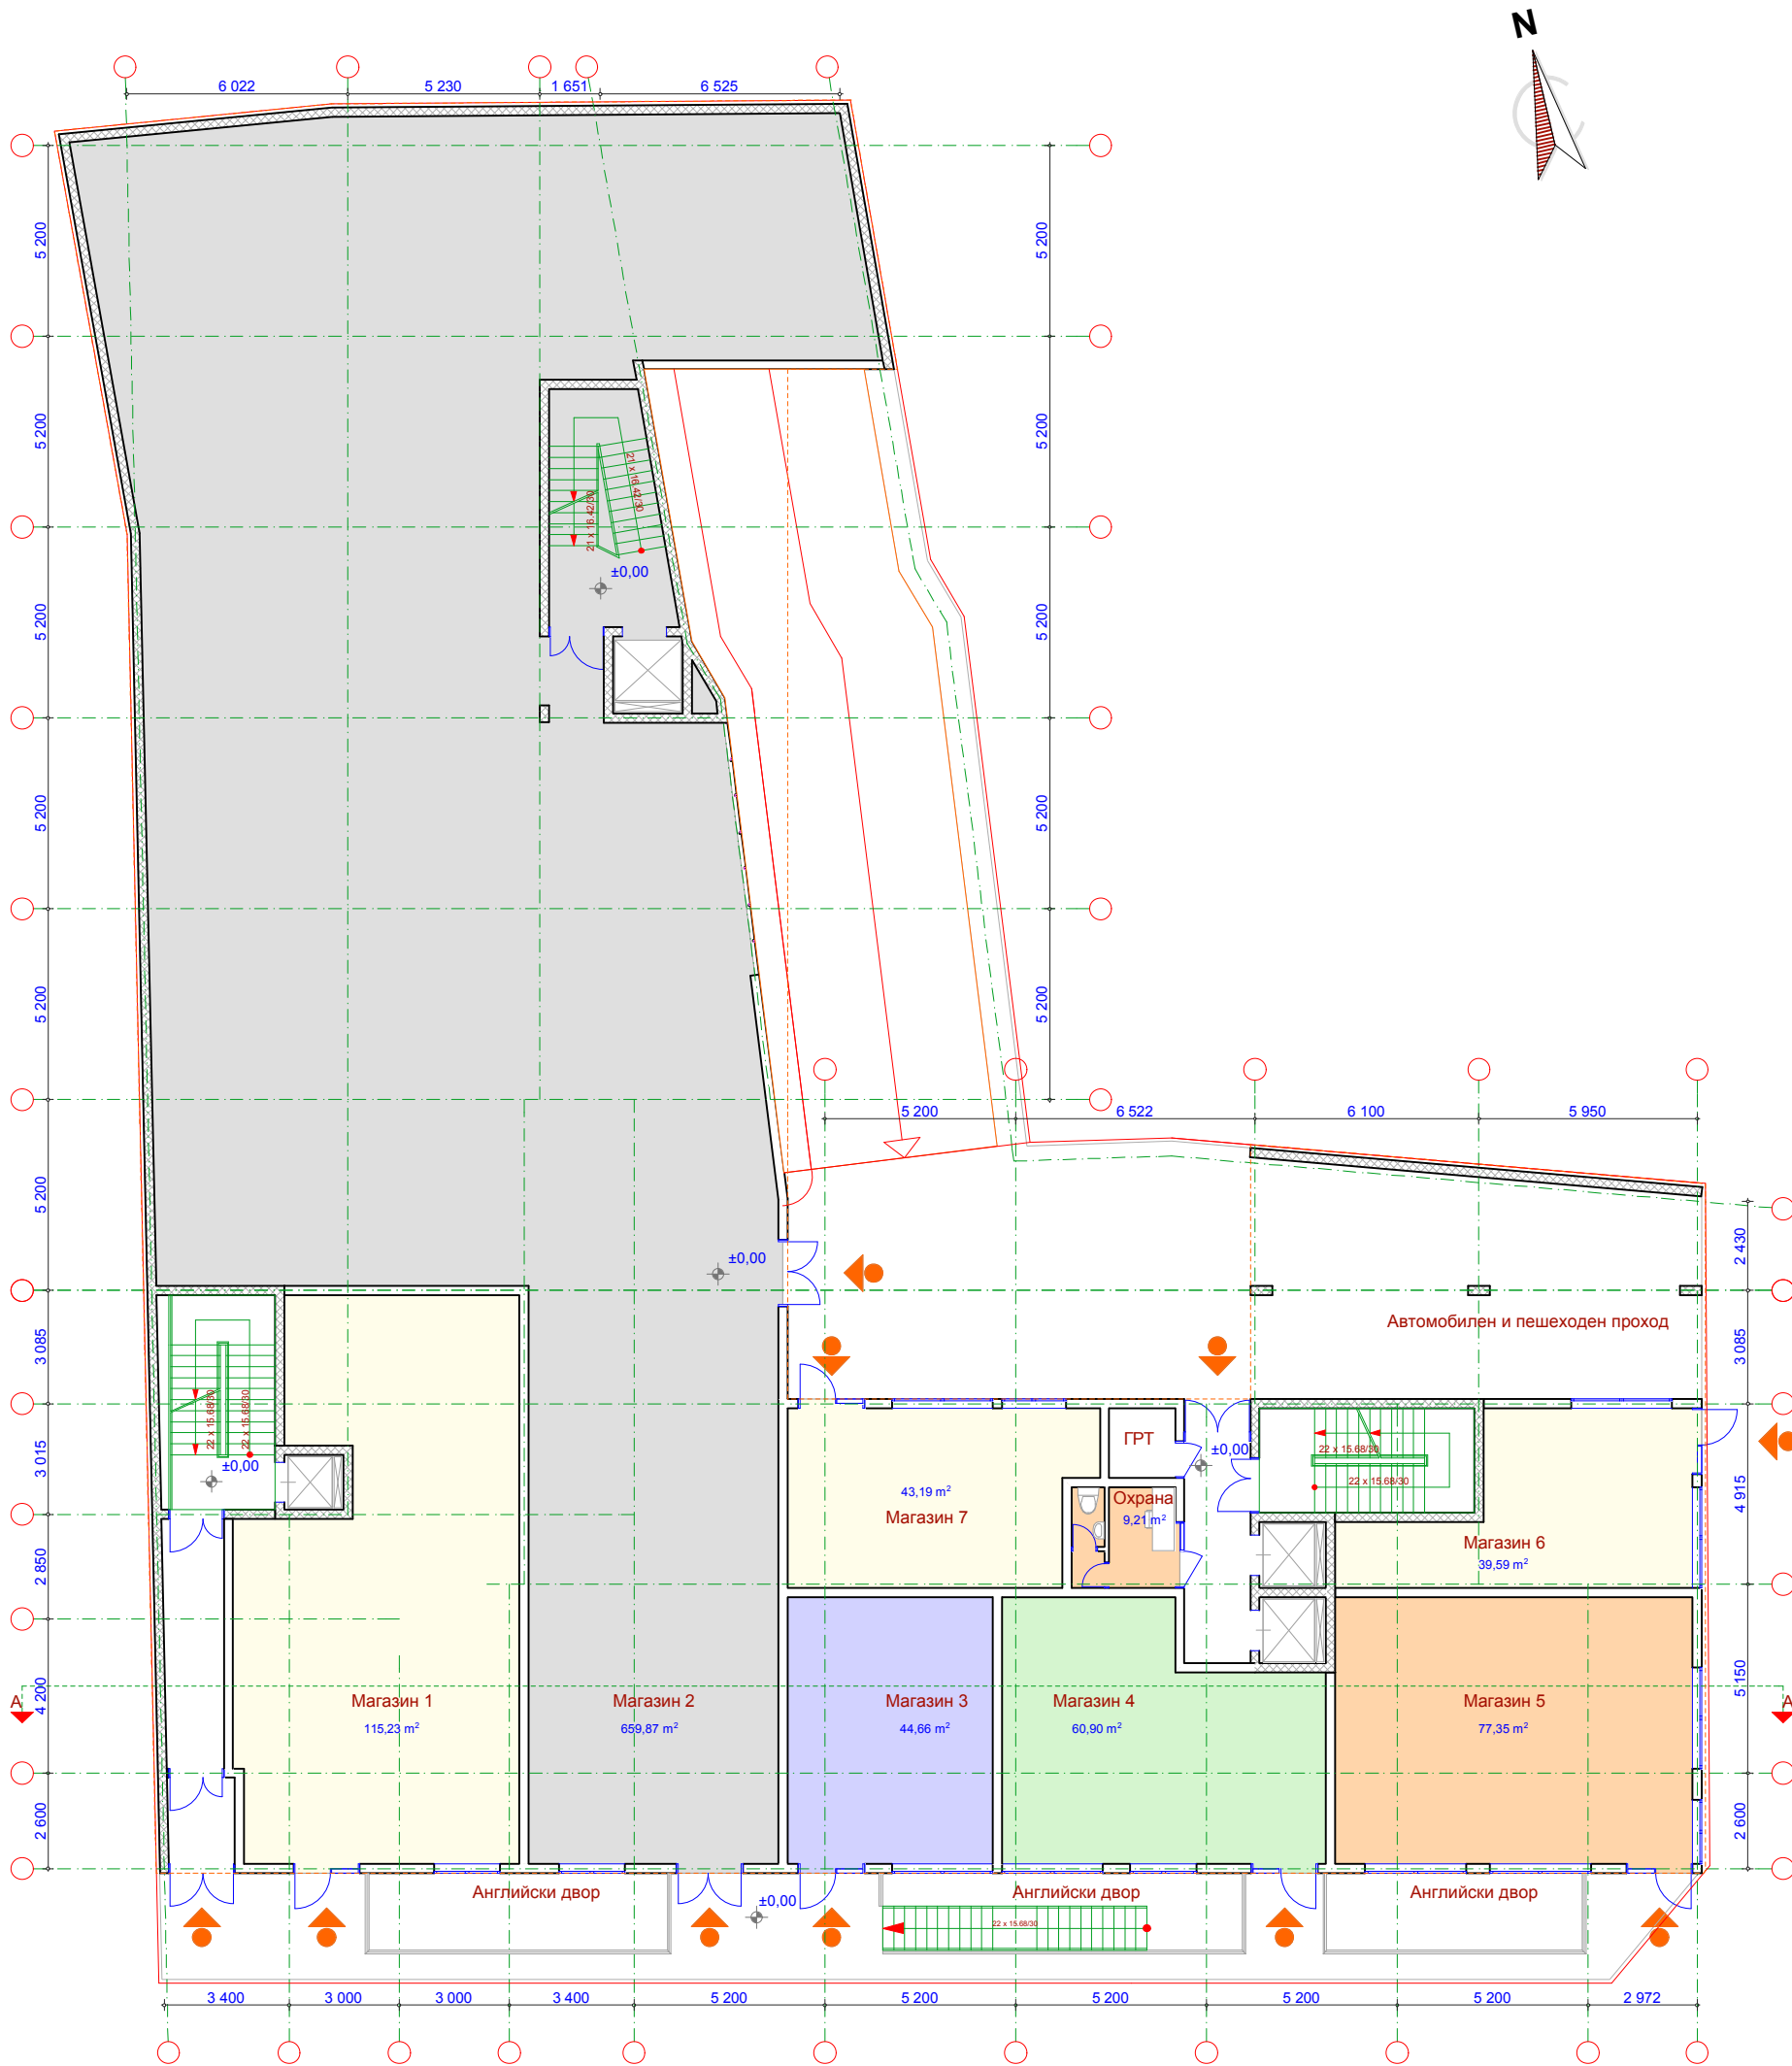

РАЗПРЕДЕЛЕНИЕ ЕТАЖ 1 (МАГАЗИНИ)
ЗП= 1234м²
РЗП= 8362.21м²
Total РЗП (със сутерени)= 13 110.16м²