


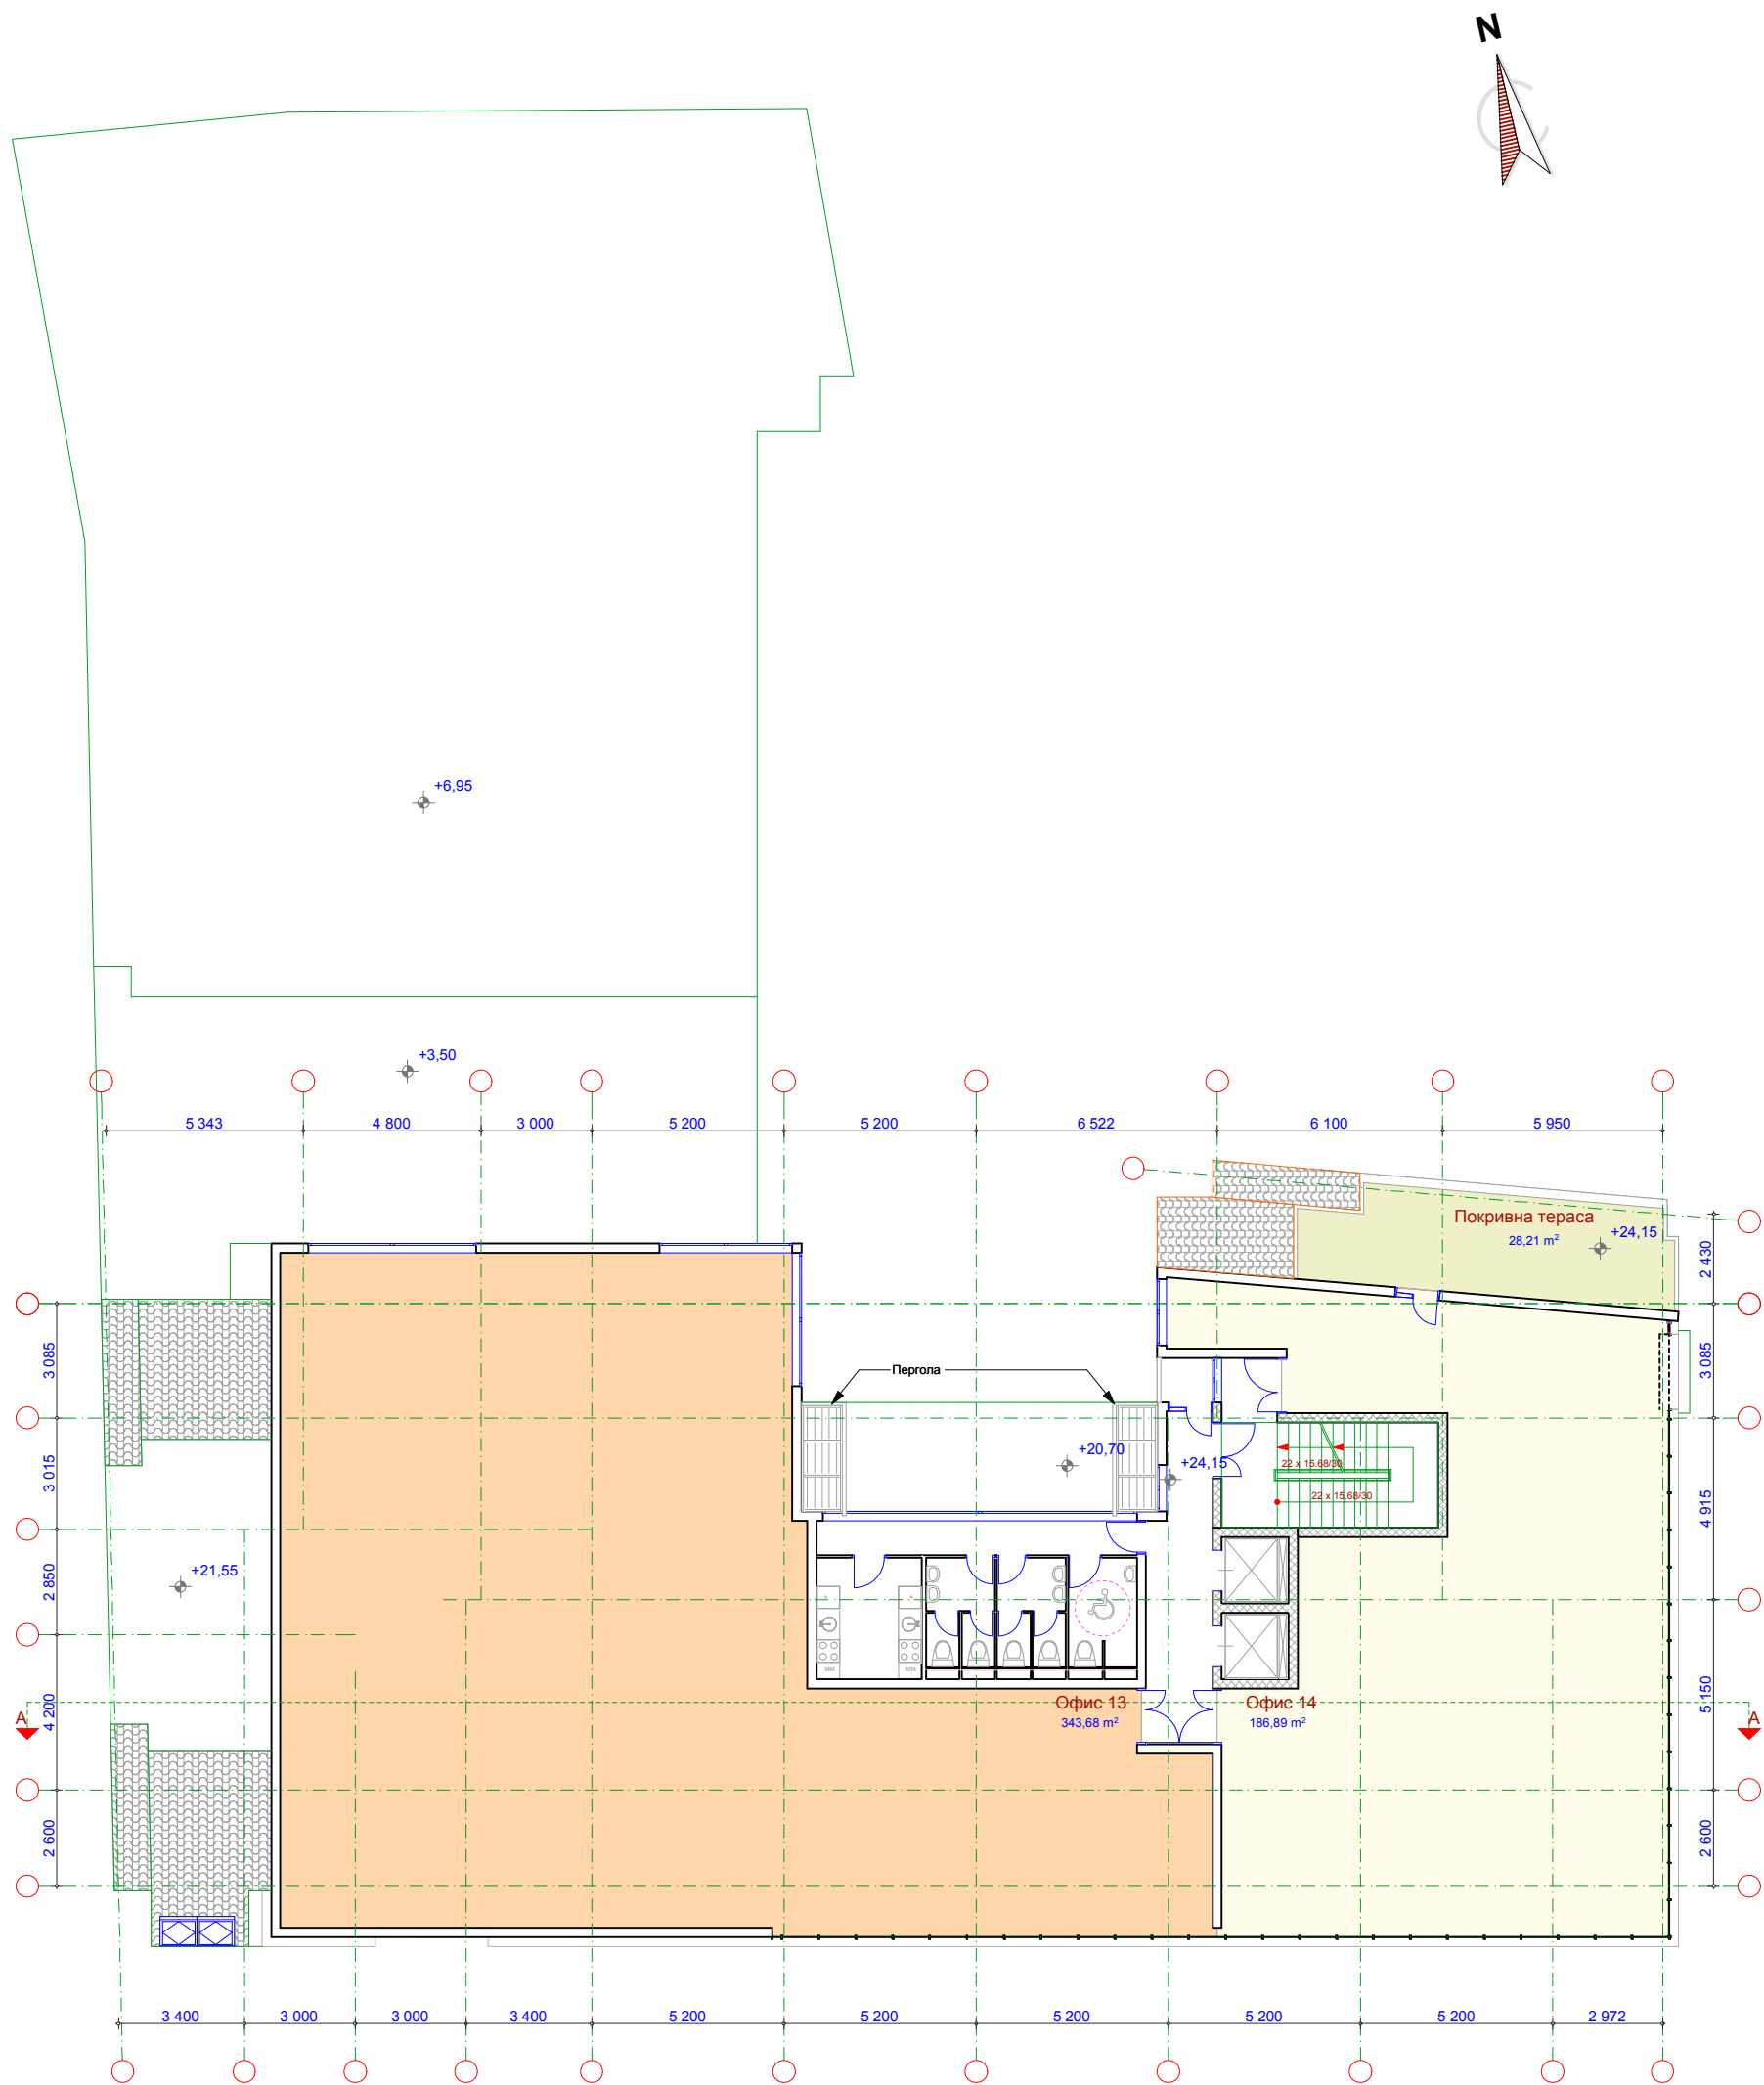

РАЗПРЕДЕЛЕНИЕ ЕТАЖ 8
ЗП= 651.91м2

	"МС ПРАЙМ СТУДИО" ЕООД	
	арх. Ана Антова	11/19
	Сграда със смесена функция	
	УПИ XIV ₂₁ , м.'Зона Б-2', гр. София	