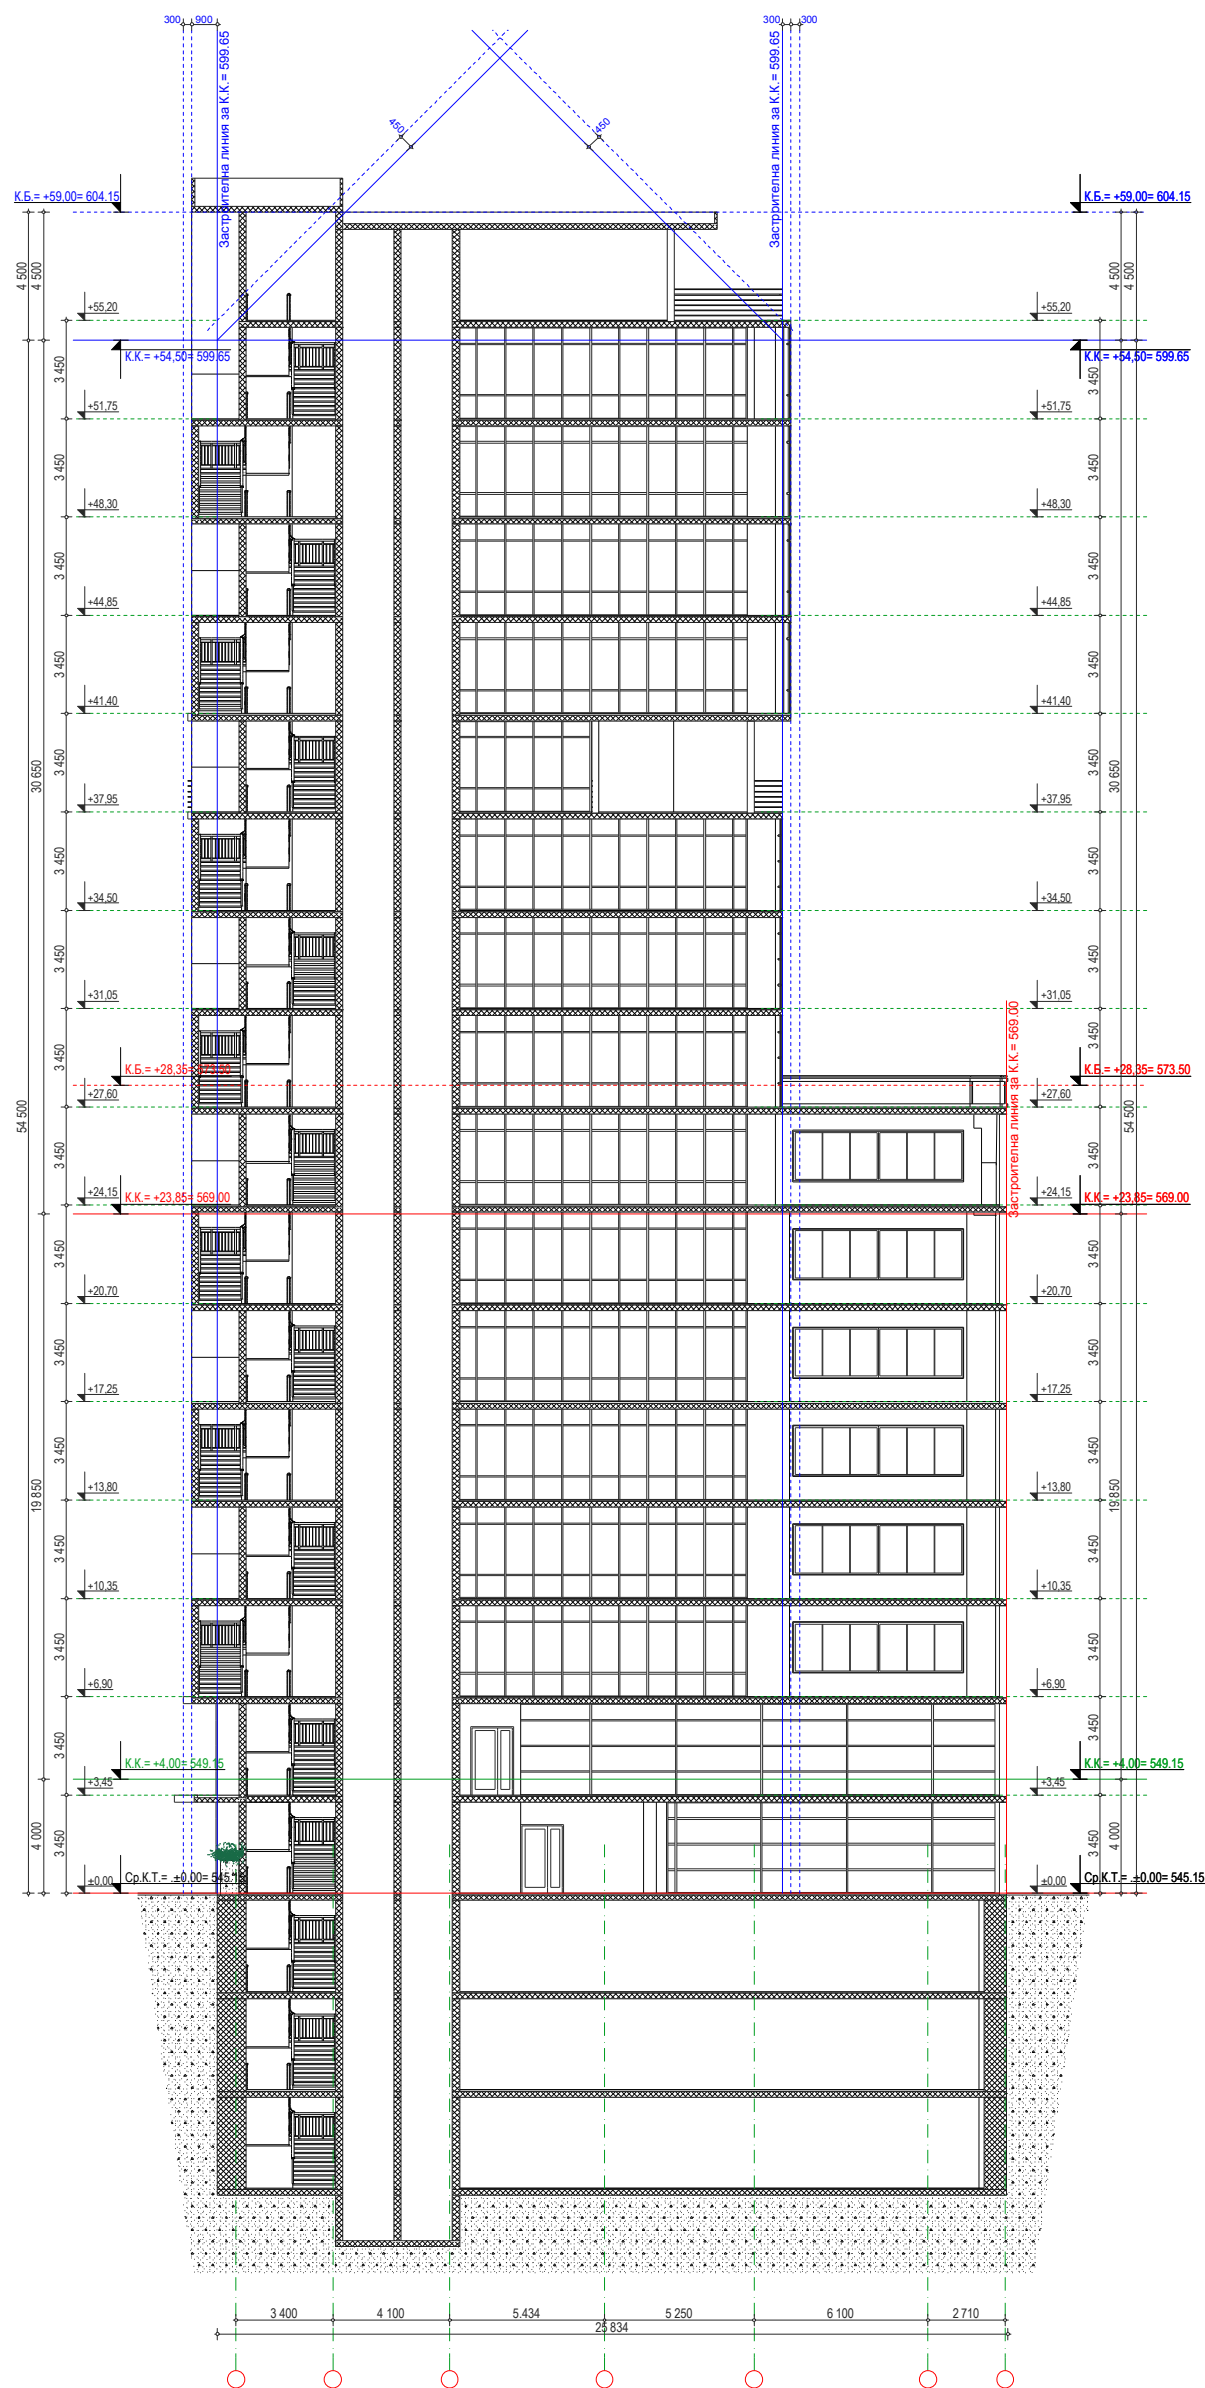


"МС ПРАЙМ СТУДИО" ЕООД
арх. Ана Антова
Офис сграда

22/26

M1:250

УПИ I_{10, 11, 15, 16}, кв.223, м.'Пробив
бул. Пенчо Славейков', гр. София