


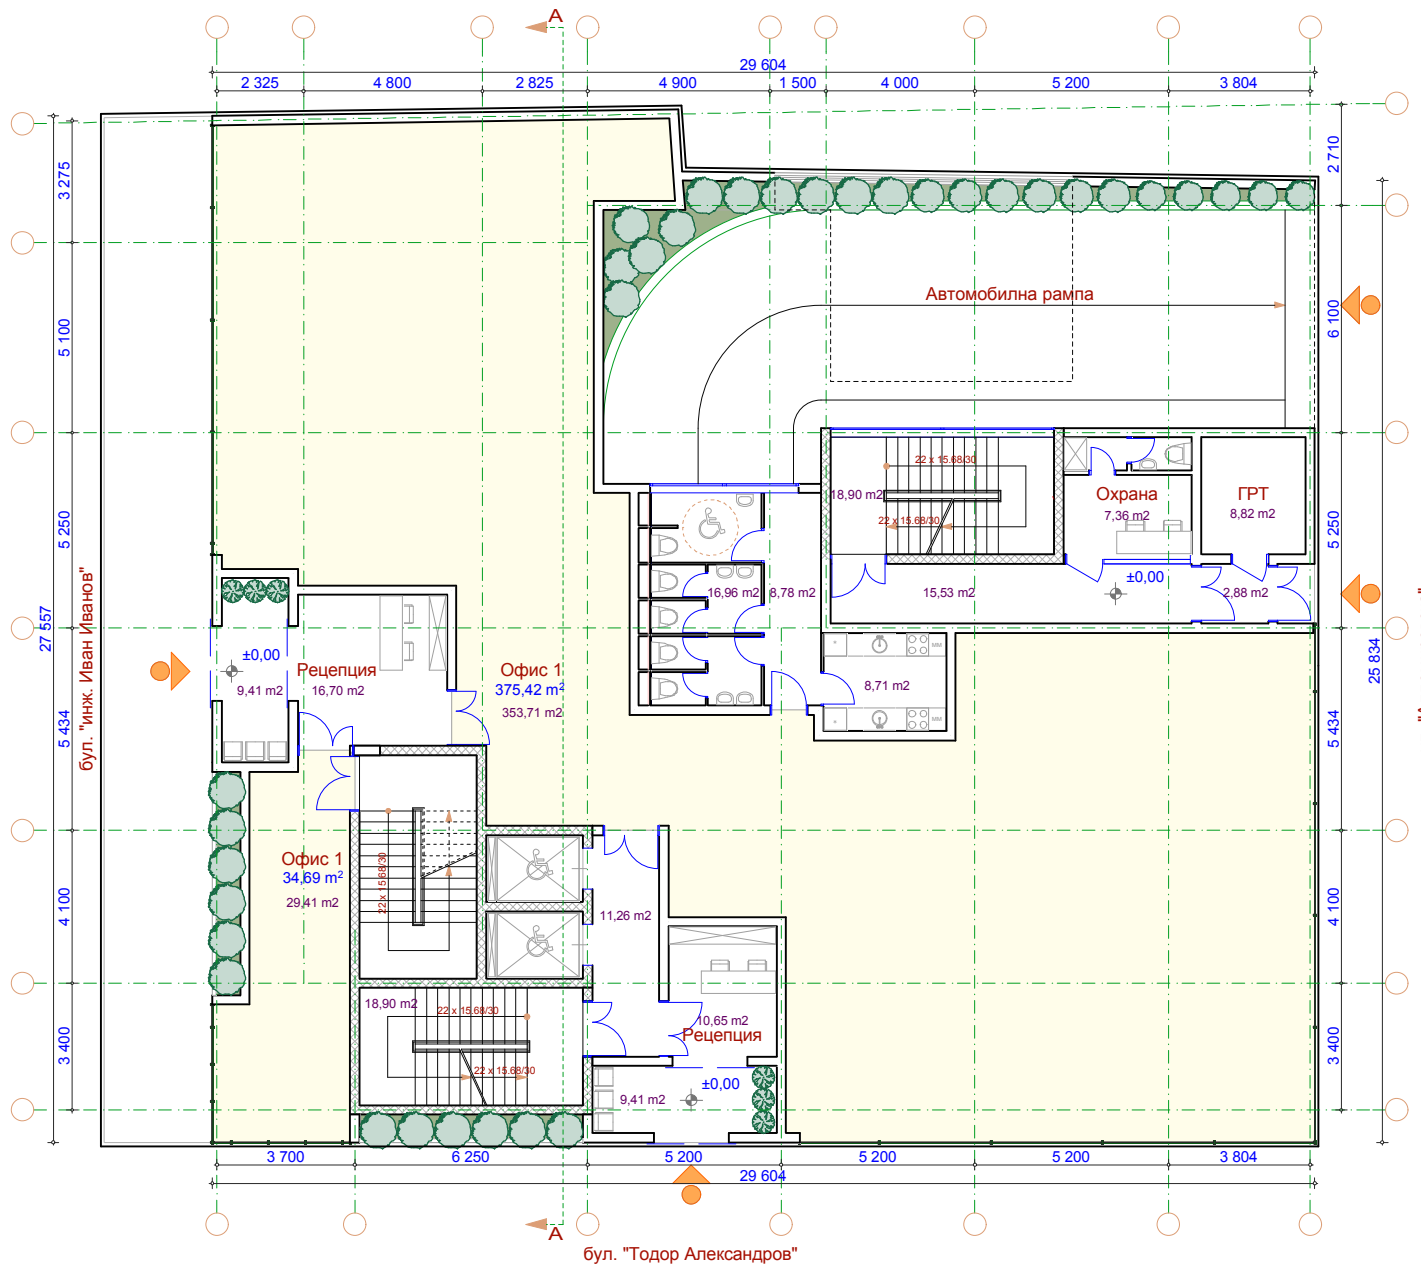

РАЗПРЕДЕЛЕНИЕ ПАРТЕР
 ЗП= 789.64м²
 РЗП= 12 053.93м²
 Total РЗП (със сутерени)= 14 662.40м²

"МС ПРАЙМ СТУДИО" ЕООД	
арх. Ана Антова	4/26
Офис сграда	M1:200
УПИ I ₁₀ , 11, 15, 16, кв.223, м.'Пробив бул. Пенчо Славейков', гр. София	