



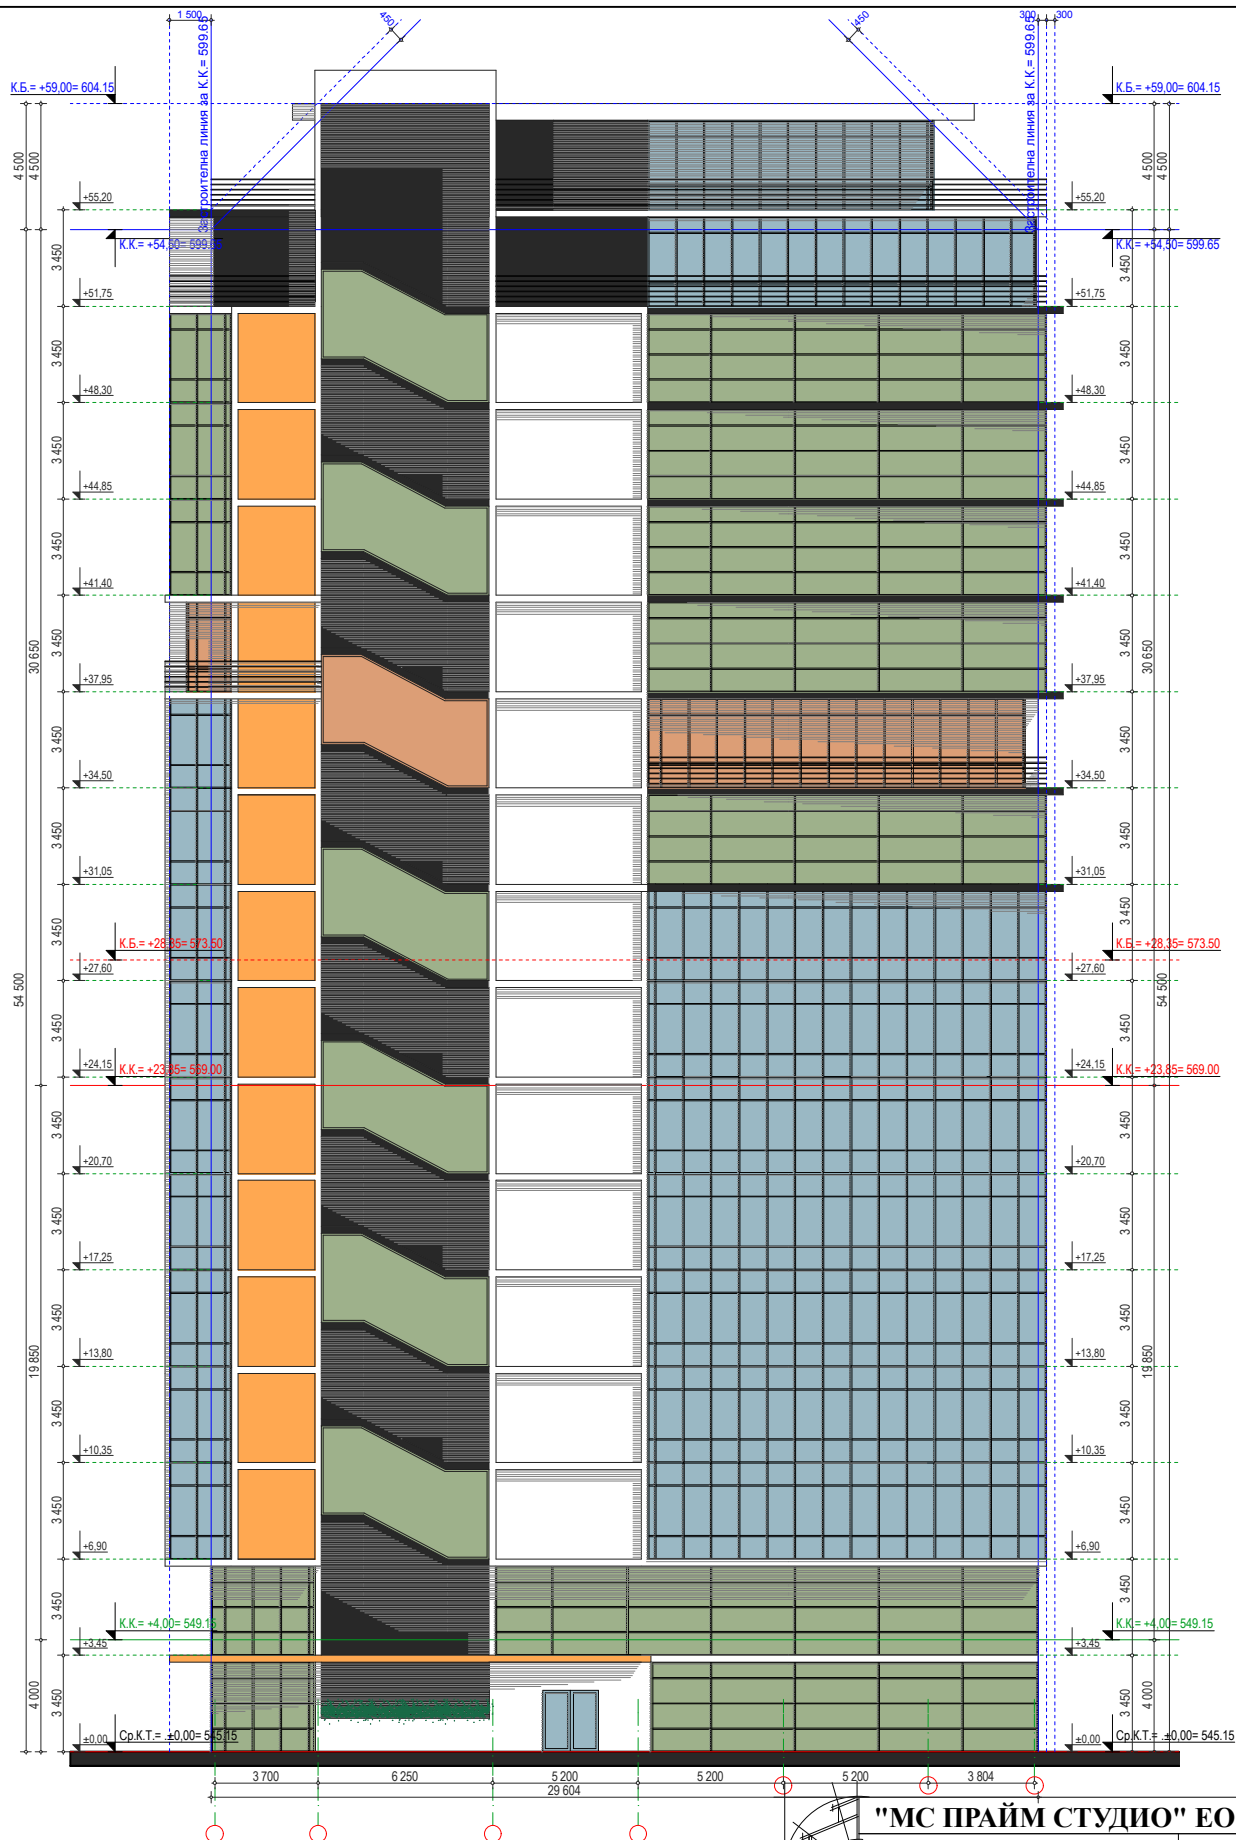

ФАСАДА СЕВЕР
/по бул. "Тодор Александров"/

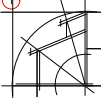

"МС ПРАЙМ СТУДИО" ЕООД

арх. Ана Антова

23/26

Офис сграда

M1:250

УПИ I₁₀, 11, 15, 16, кв.223, м.'Пробив
бул. Пенчо Славейков', гр. София