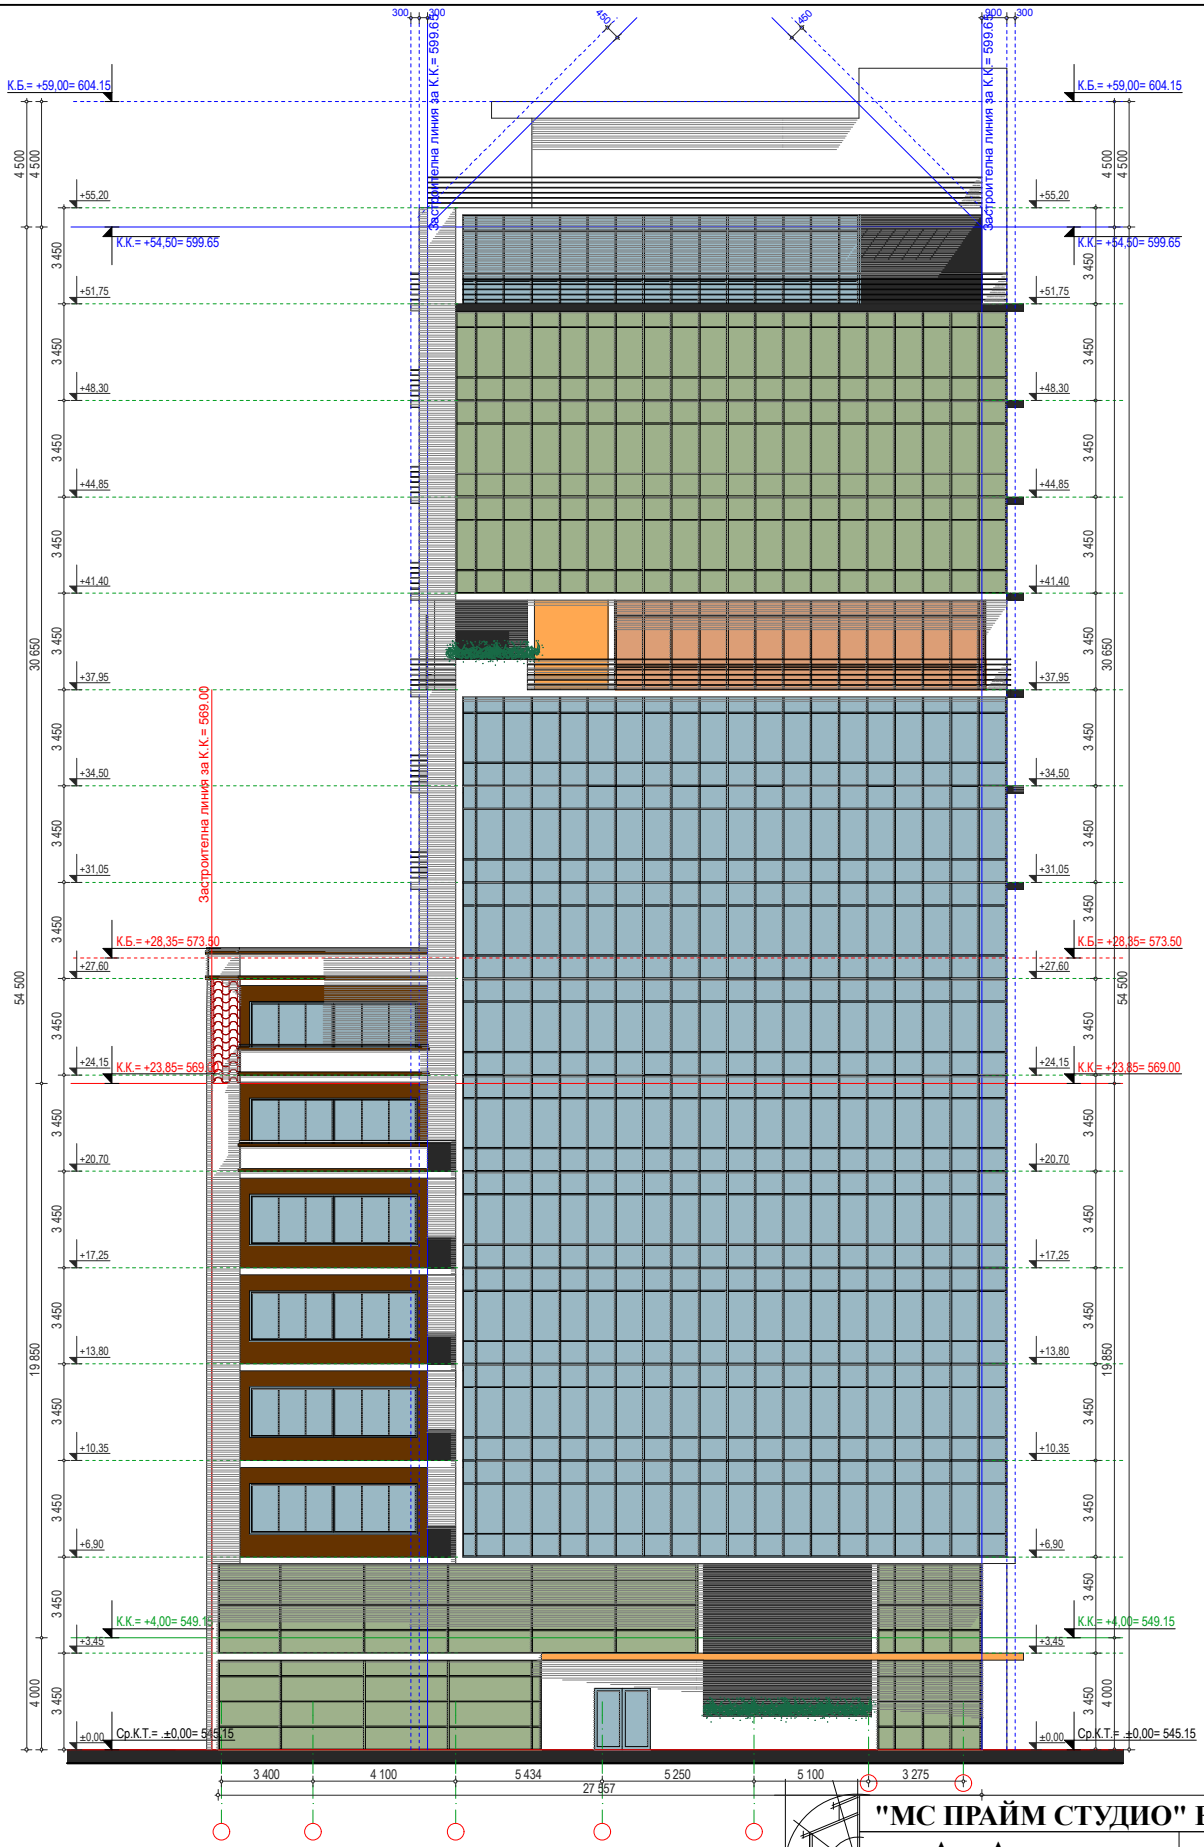

ФАСАДА ИЗТОК
/по бул. "инж. Иван Иванов"/

"МС ПРАЙМ СТУДИО" ЕООД	
арх. Ана Антова	24/26
Офис сграда	М1:250
УПИ $I_{10, 11, 15, 16}$, кв.223, м.'Пробив бул. Пенчо Славейков', гр. София	