


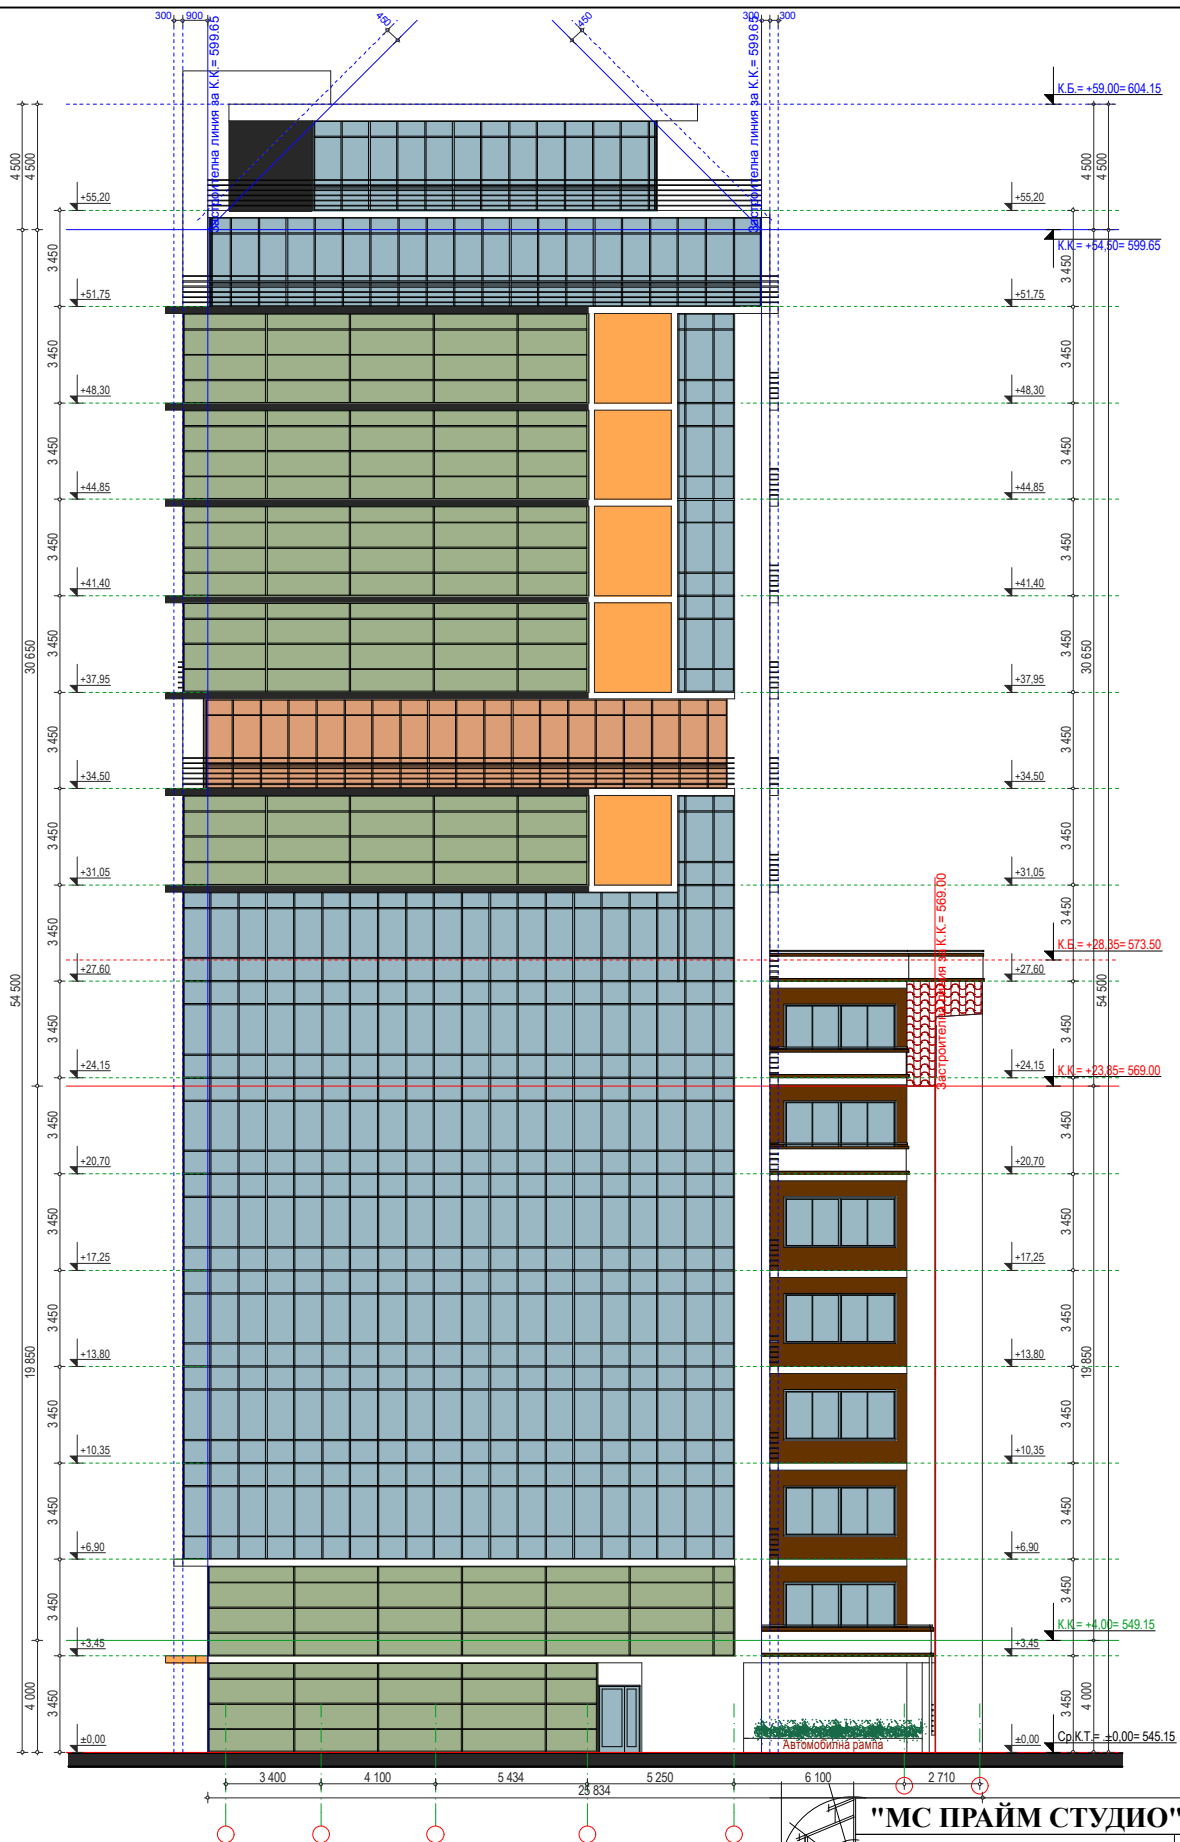

ФАСАДА ЗАПАД
/по ул. "Алдомировска"/



"МС ПРАЙМ СТУДИО" ЕООД

арх. Ана Антова

26/26

Офис сграда

M1:250

УПИ I₁₀, 11, 15, 16, кв.223, м.'Пробив
бул. Пенчо Славейков', гр. София