


разпределение
кота -6.90
ЗП = 869.51 кв.м
М 1:200

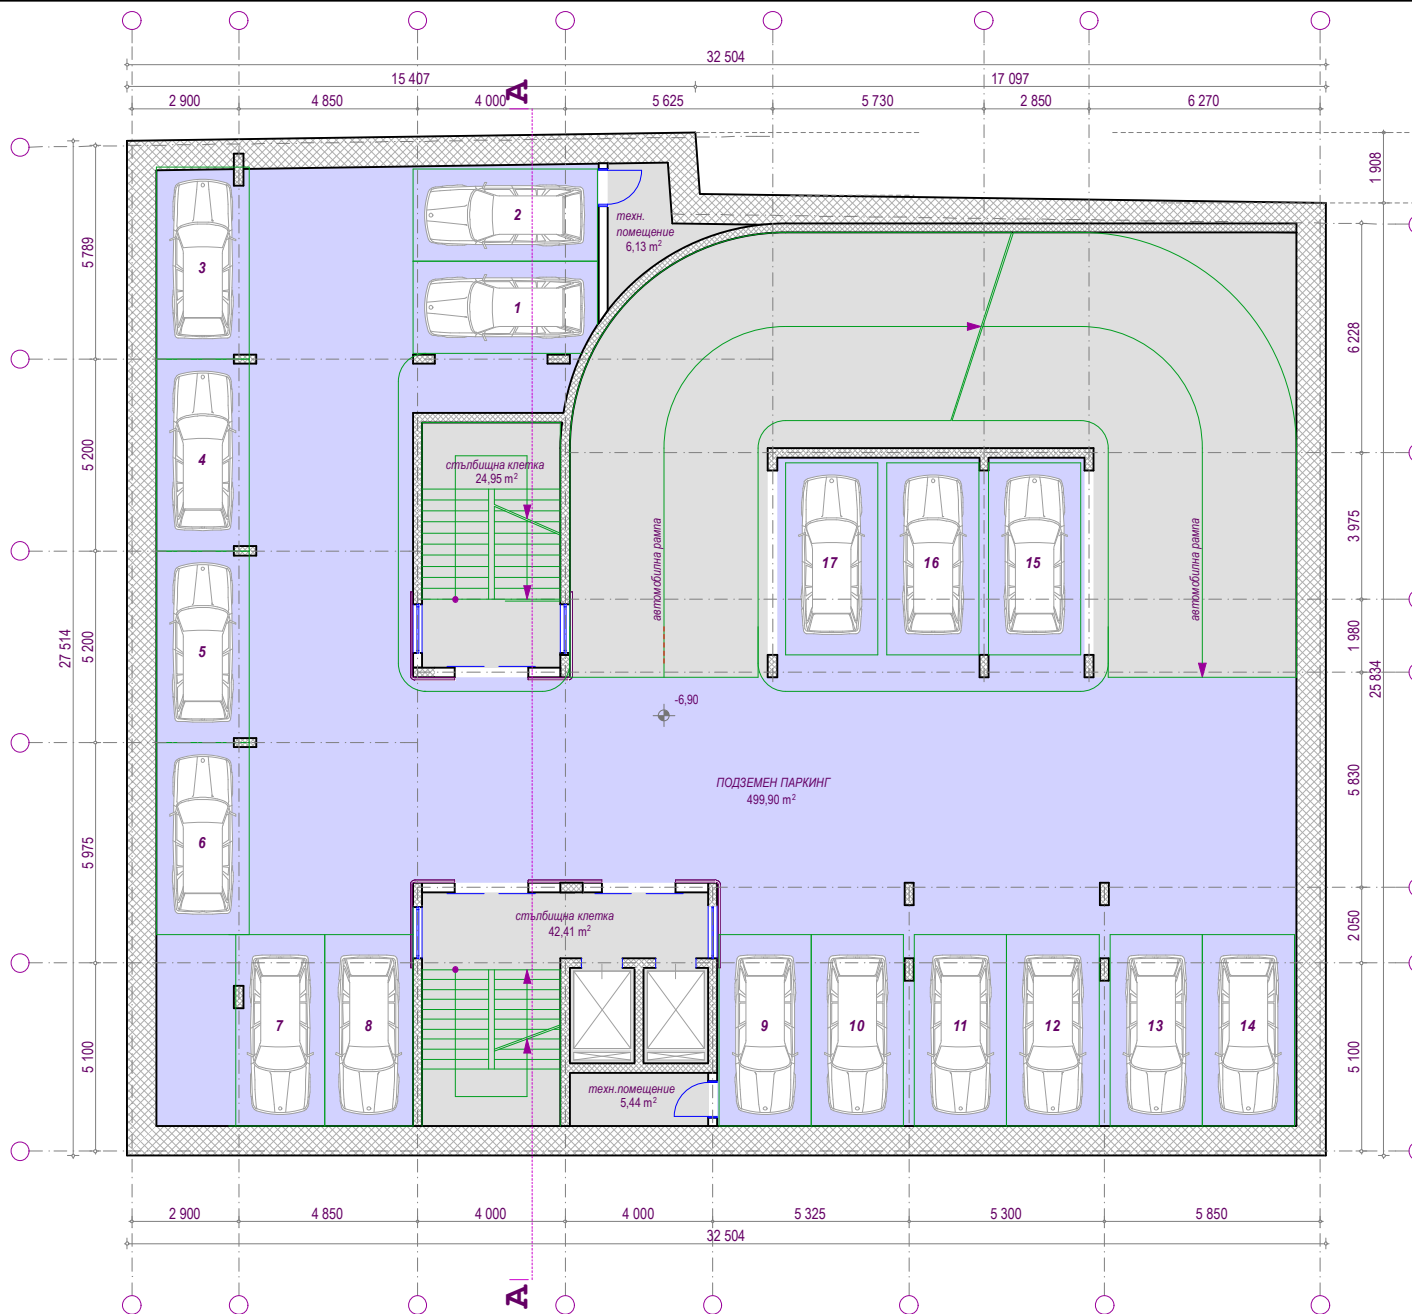

"МС ПРАЙМ СТУДИО" ЕООД	
арх. Цвете Кирилова	2/26
ОФИС СГРАДА	
УПИ I _{10,11,15,16} , кв. 223, м. 'Пробив бул. П. Славейков', р. Възраждане, гр. София	