


разпределение
кота -10.35
ЗП = 869.51 кв.м
М 1:200

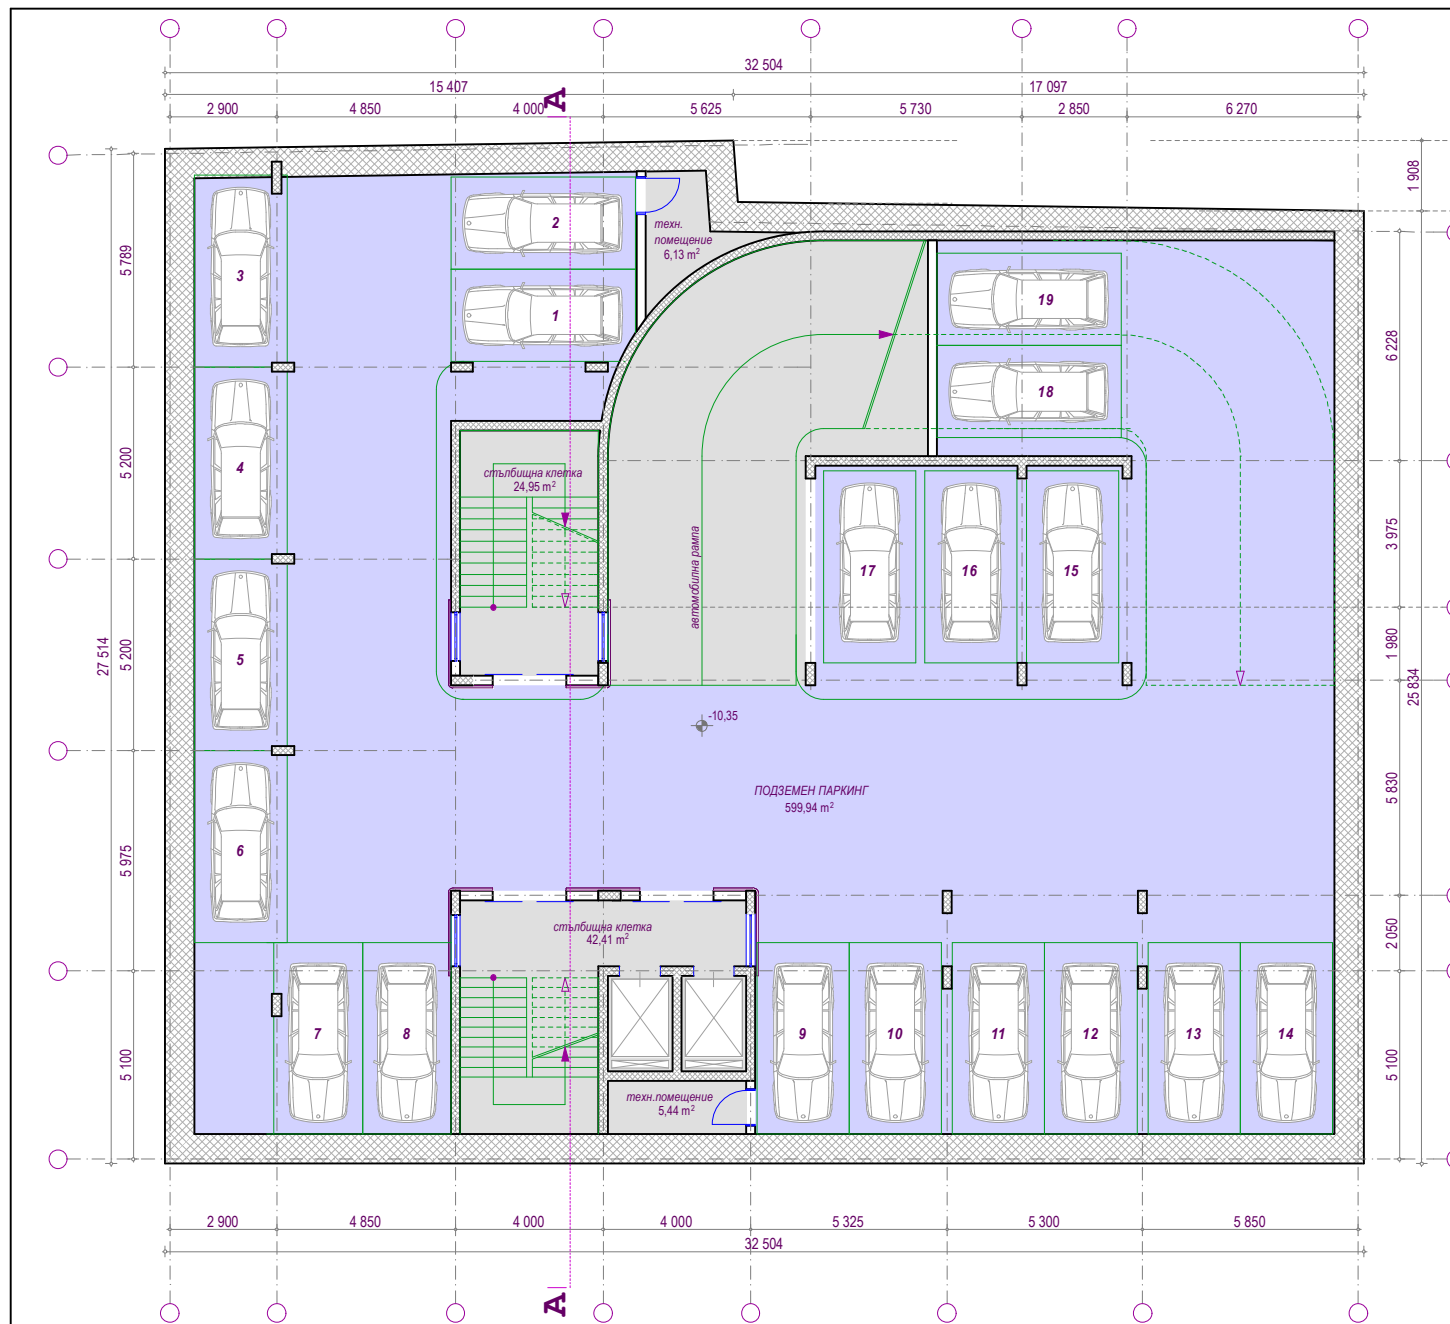

"МС ПРАЙМ СТУДИО" ЕООД		
арх. Цвете Кирилова		1/26
ОФИС СГРАДА		
УПИ I _{10,11,15,16} , кв. 223,		
м. 'Пробив бул. П. Славейков',		
р. Възраждане, гр. София		