


ФАСАДА по ул. Иван Иванов

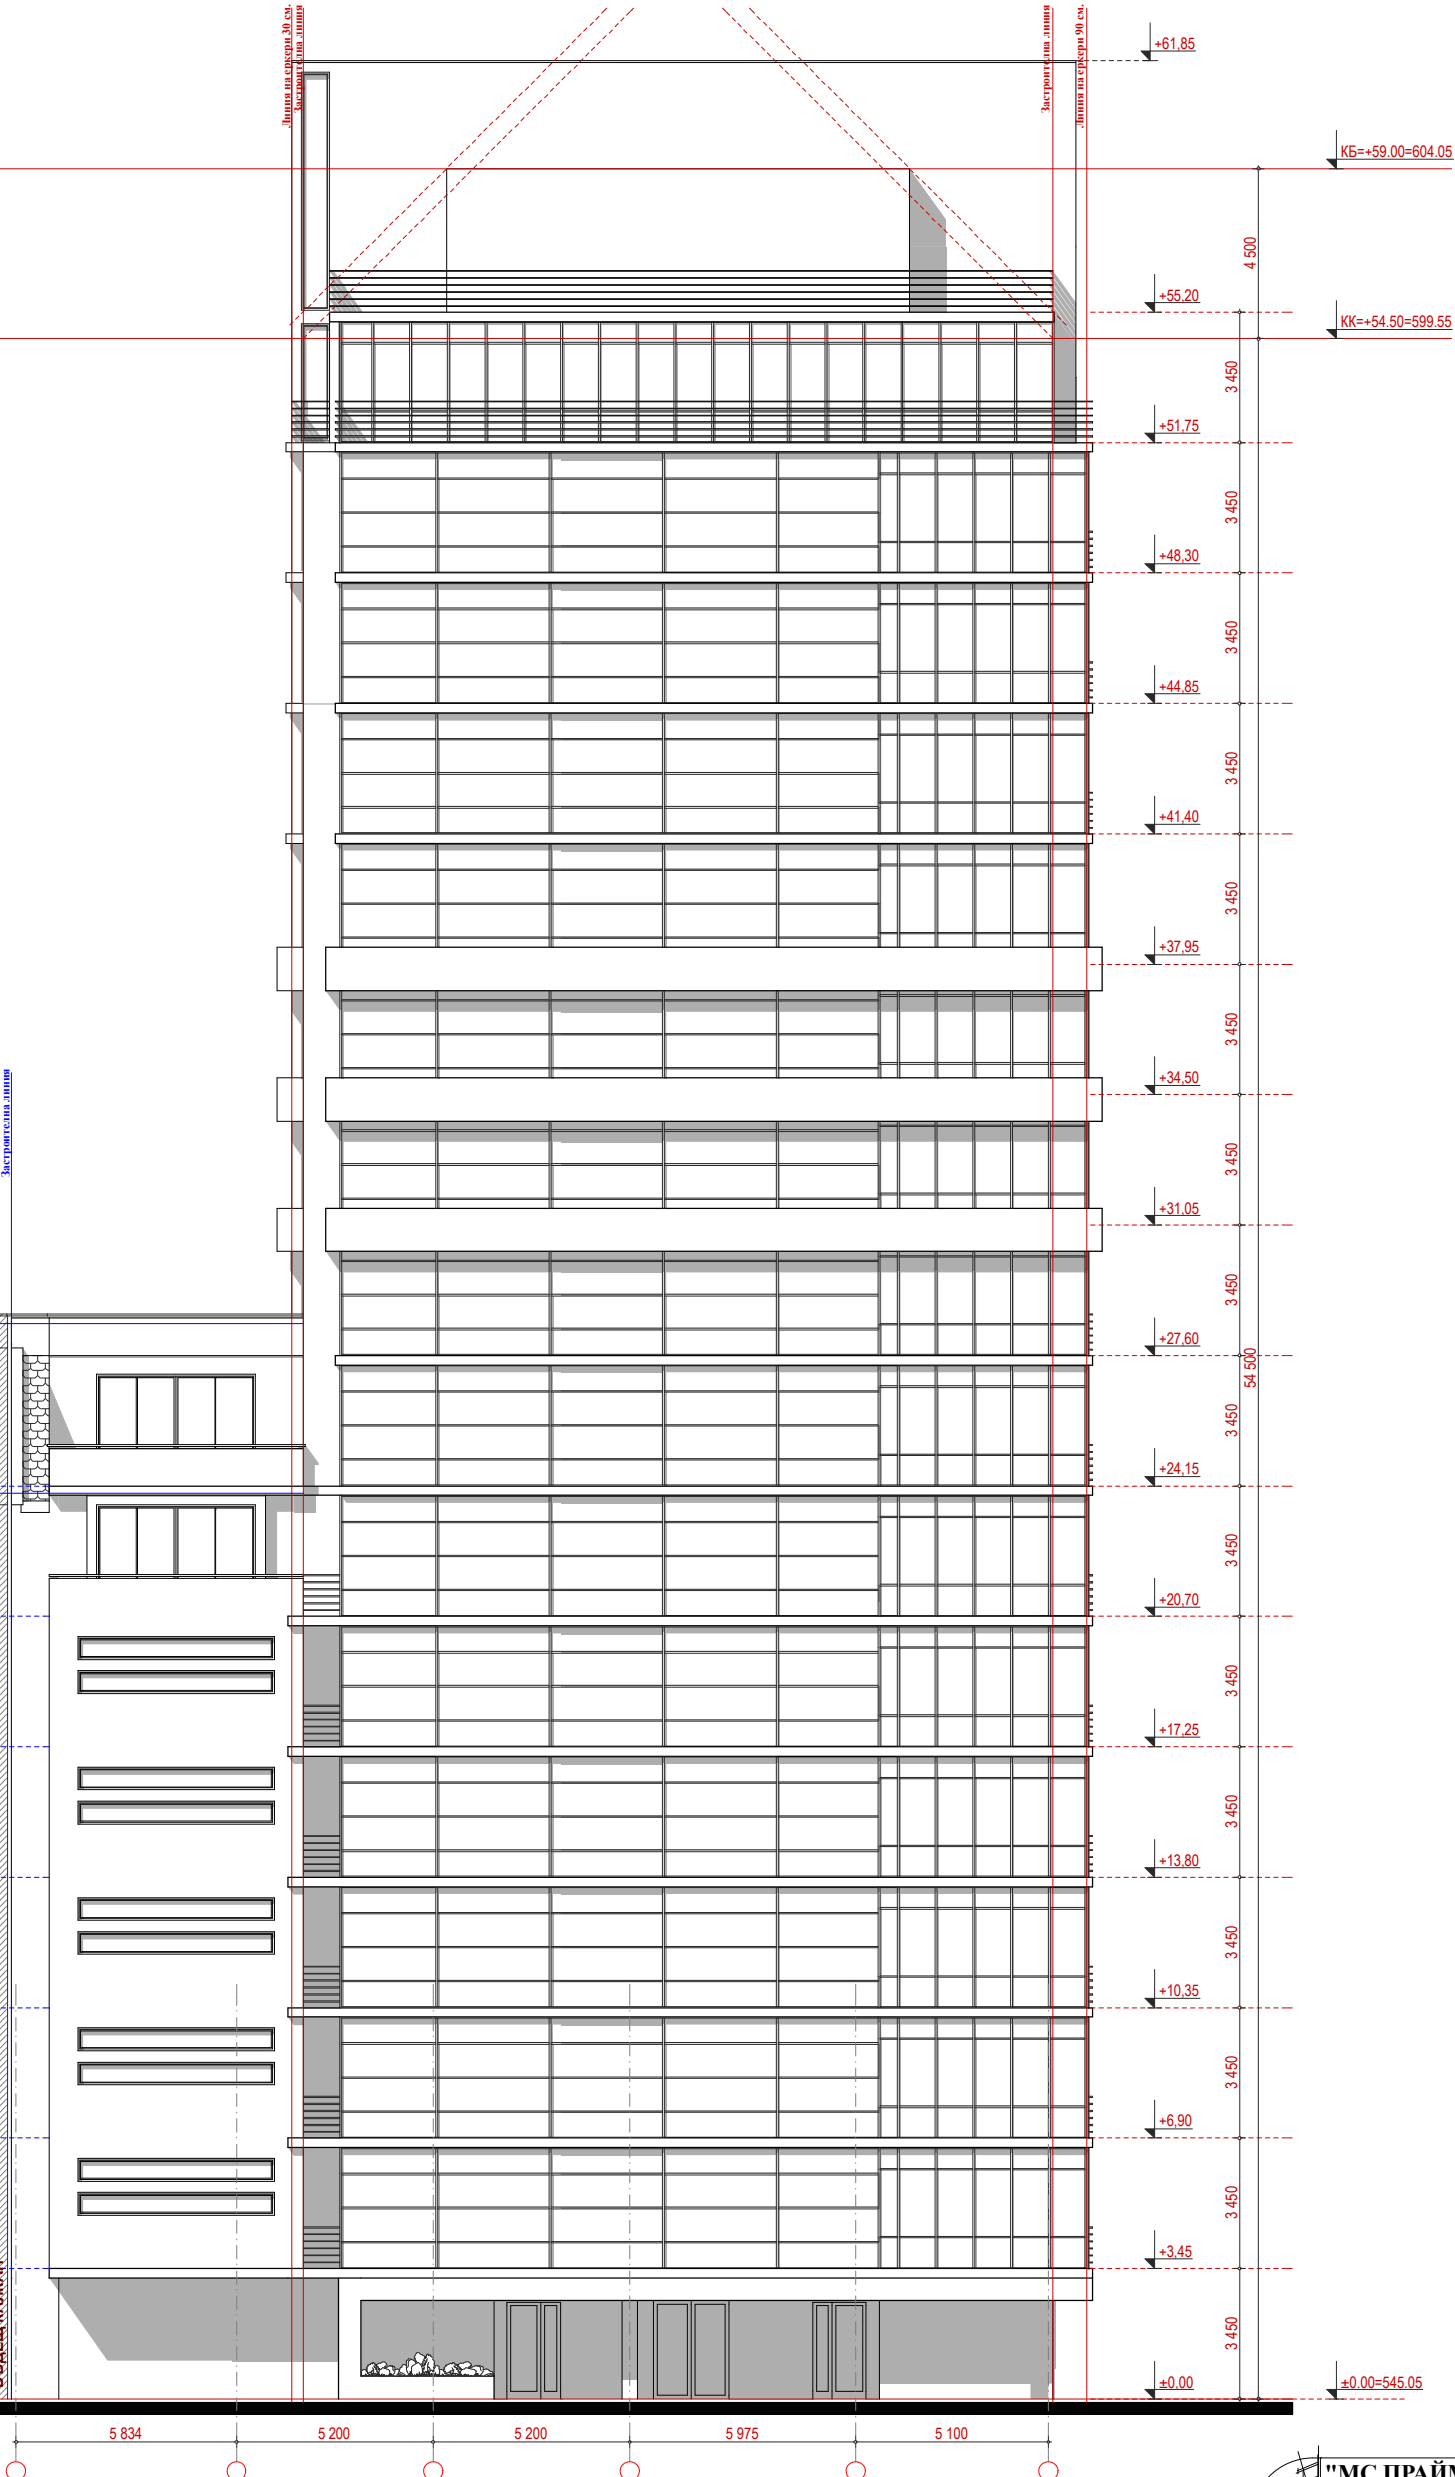

	"МС ПРАЙМ СТУДИО" ЕООД	
	арх. Цвете Кирилова	23/26
ОФИС СГРАДА		
УПИ I_{10,11,15,16}, кв.223, м.'Пробив бул.П.Славейков', р. Възраждане, гр. София		