


ФАСАДА по бул. Тодор Александров
М 1:200

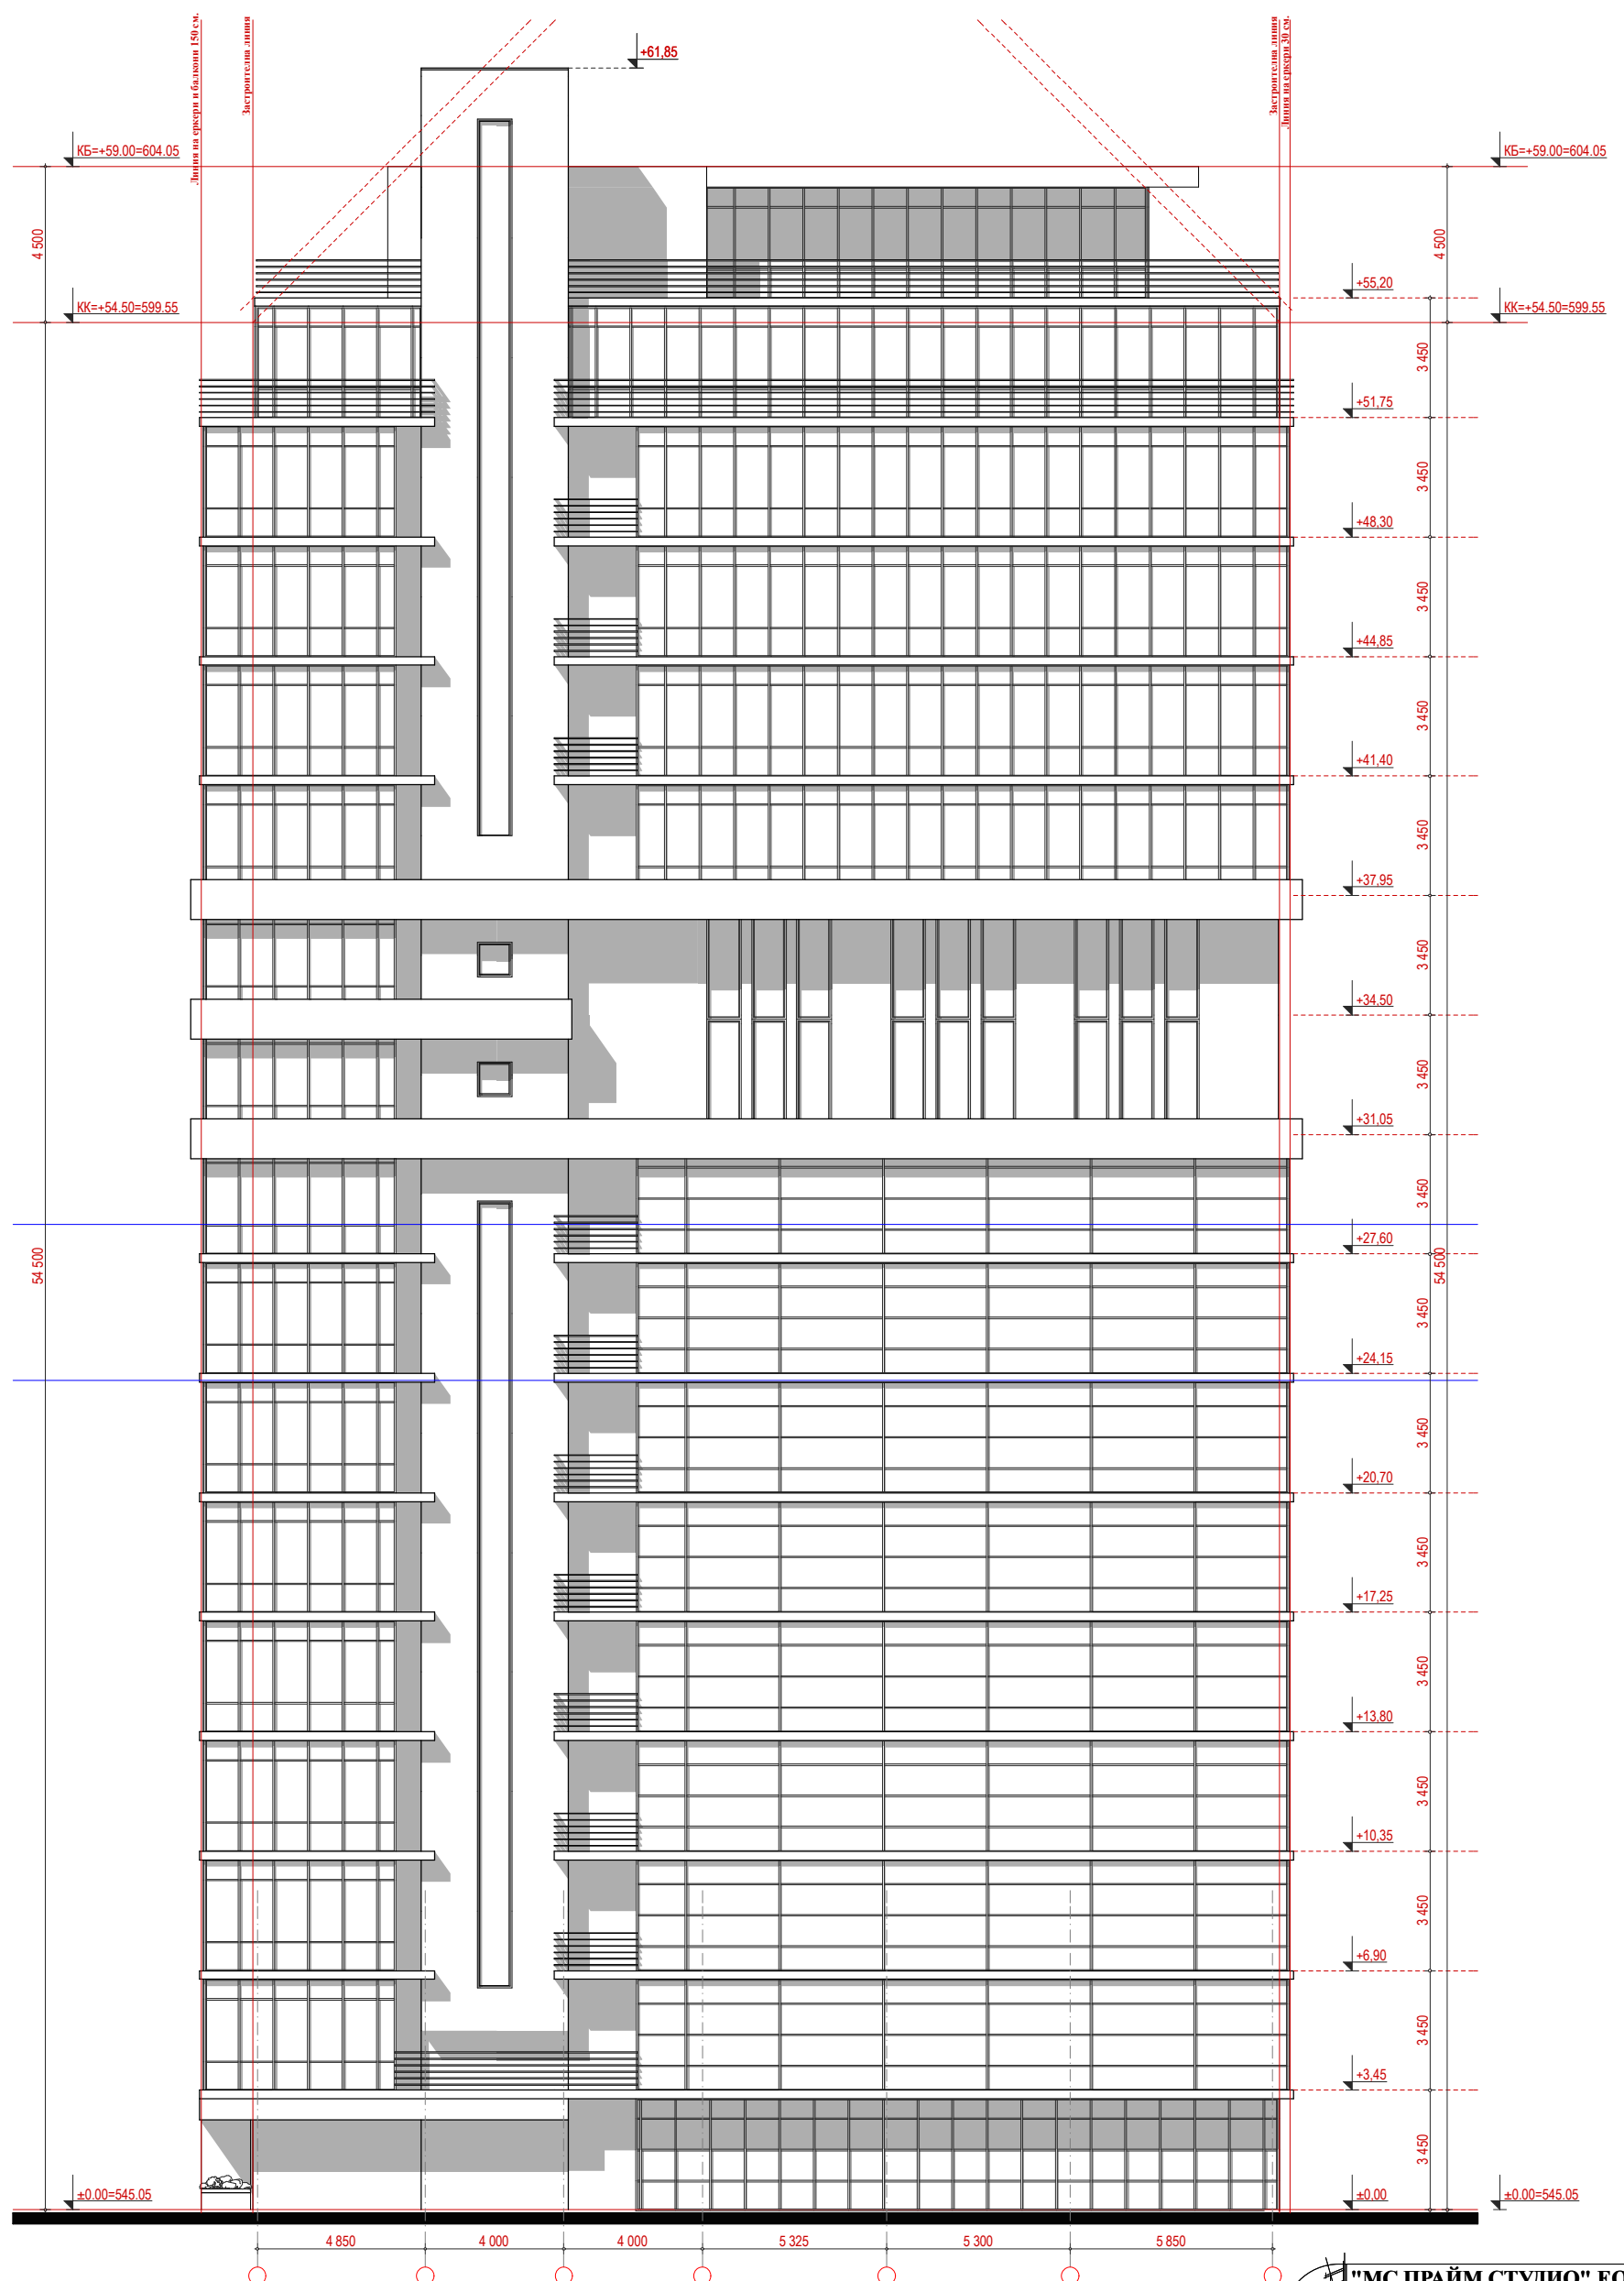

	"МС ПРАЙМ СТУДИО" ЕООД	
	арх. Цвете Кирилова	24/26
	ОФИС СГРАДА	
УПИ I _{10,11,15,16} , кв. 223, м. 'Пробив бул. П. Славейков', р. Възраждане, гр. София		