


ФАСАДА от бул.Александър Стамболийски
М 1:200

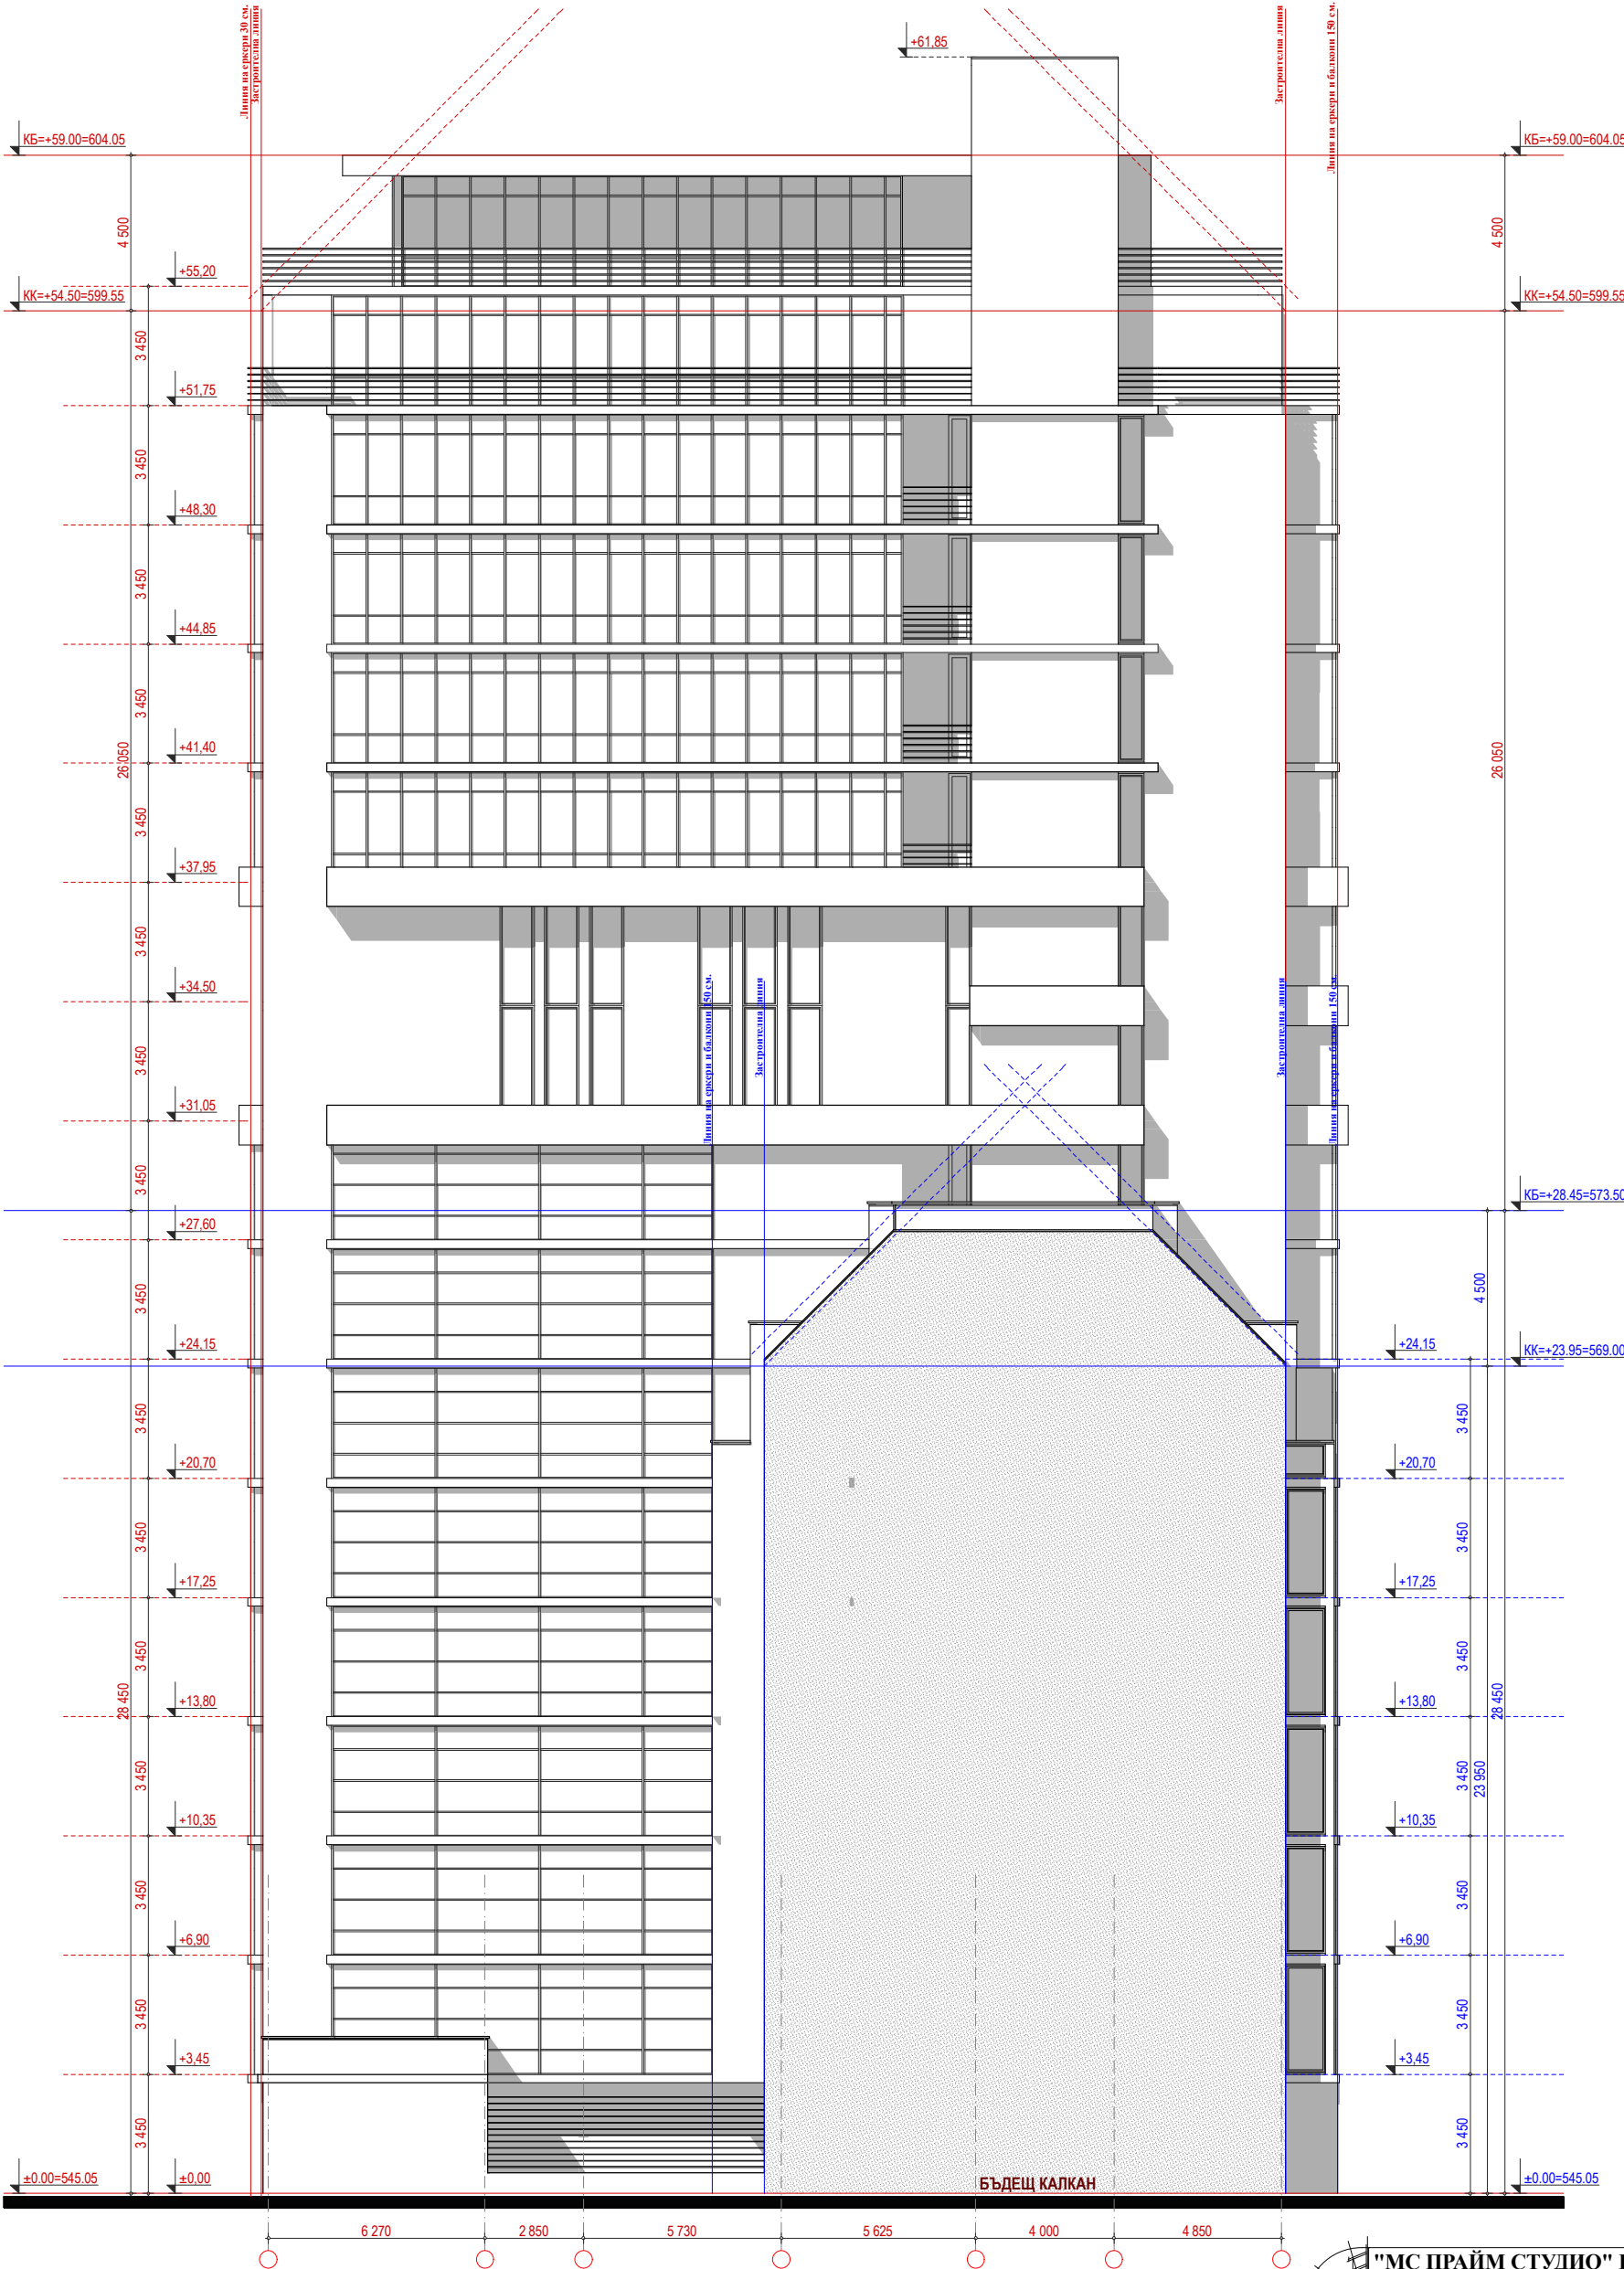

"МС ПРАЙМ СТУДИО" ЕООД
арх. Цвете Кирилова
ОФИС СГРАДА

26/26
УПИ I_{10,11,15,16}, кв.223,
м.'Пробив бул.П.Славейков',
р. Възраждане, гр. София