


M 1:200

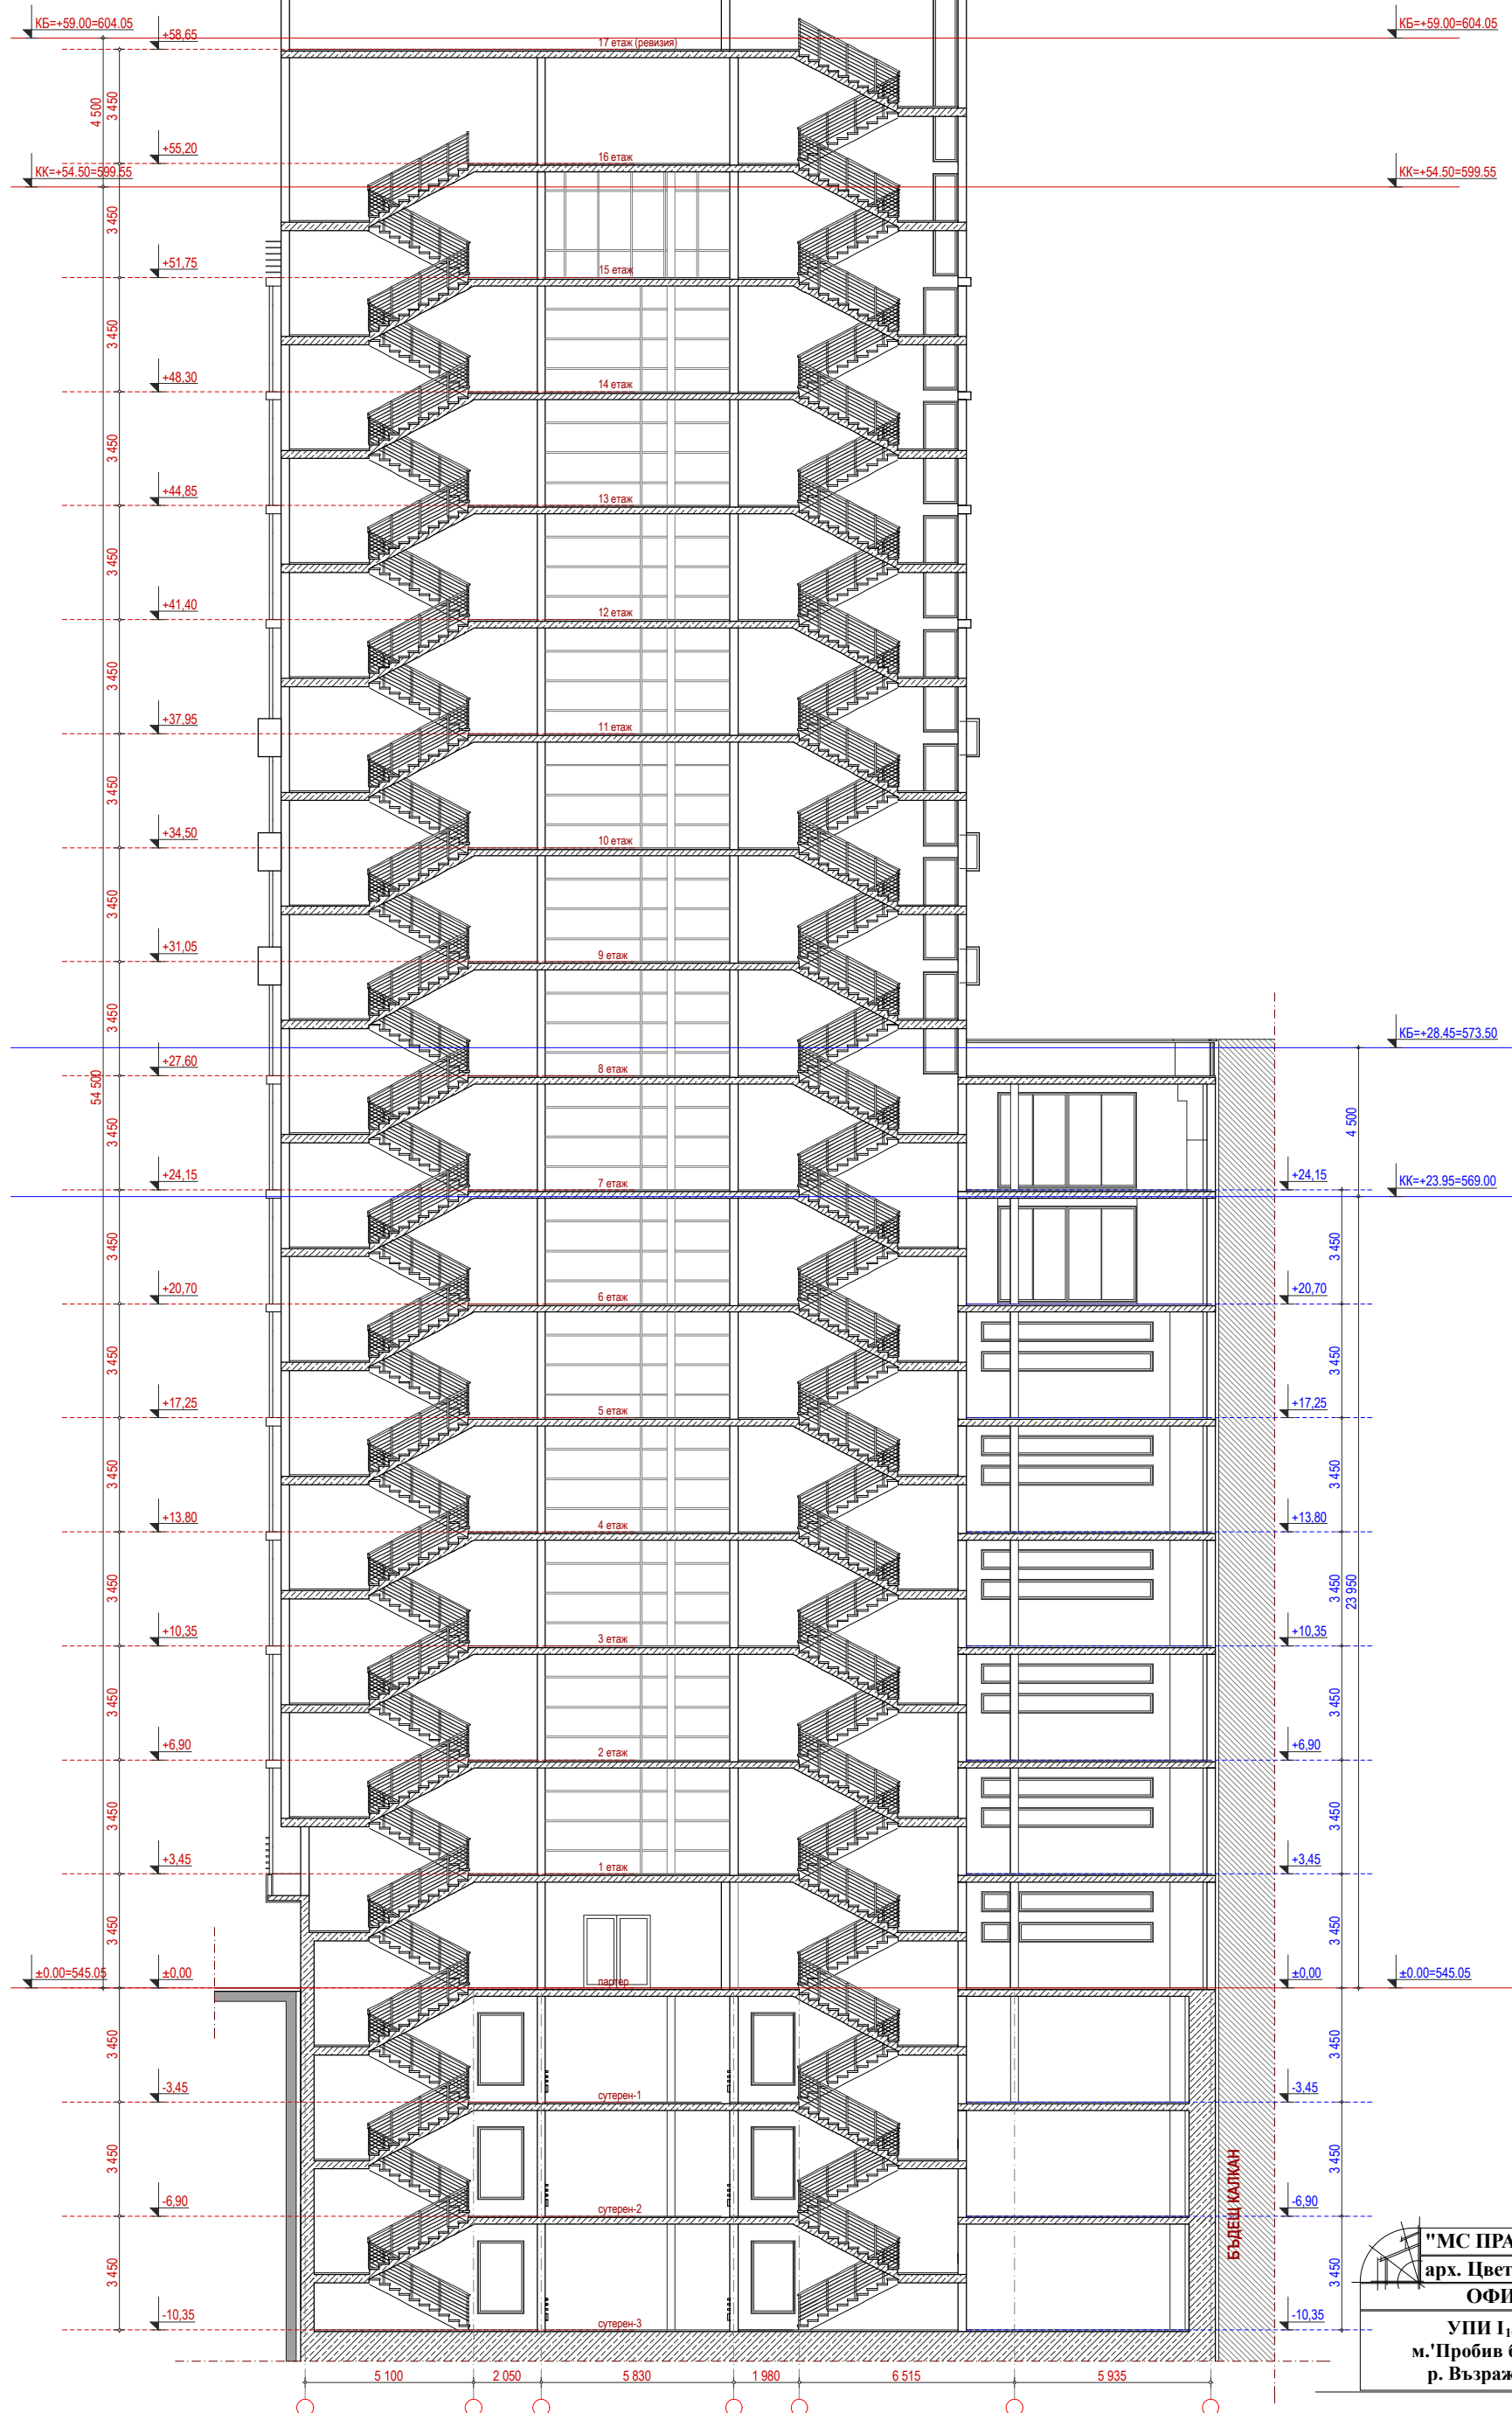

арх. Цвете Кирилова	22/26
---------------------	-------

ОФИС СГРАДА

УПИ I_{10,11,15,16} ,кв.223,
м.'Пробив бул.П.Славейков',
р. Възраждане, гр. София