



СТРАНИЧЕН ИЗГЛЕД ОТ ЮГ

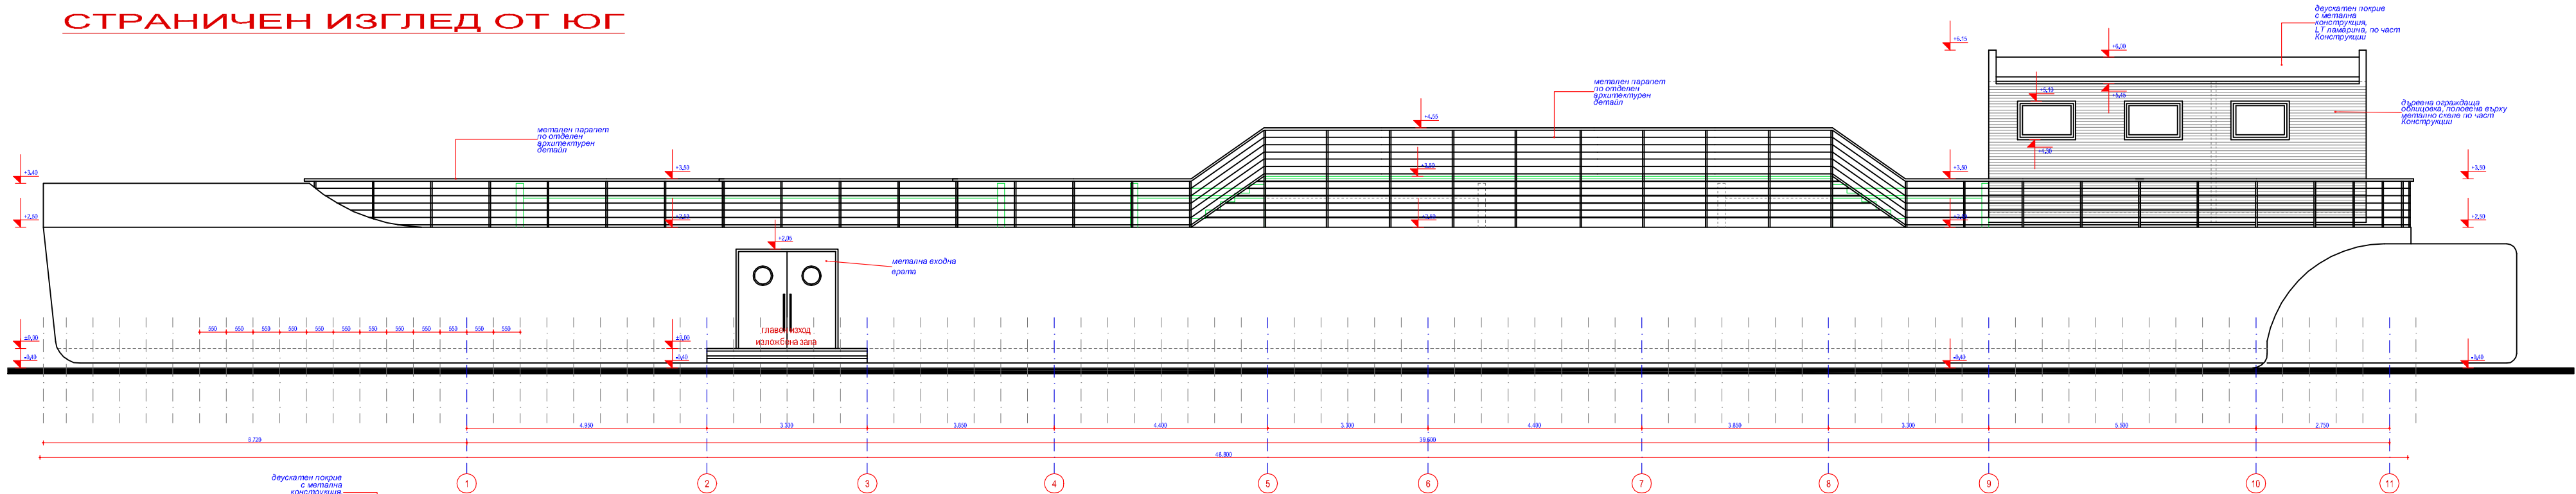

СТРАНИЧЕН ИЗГЛЕД ОТ СЕВЕР

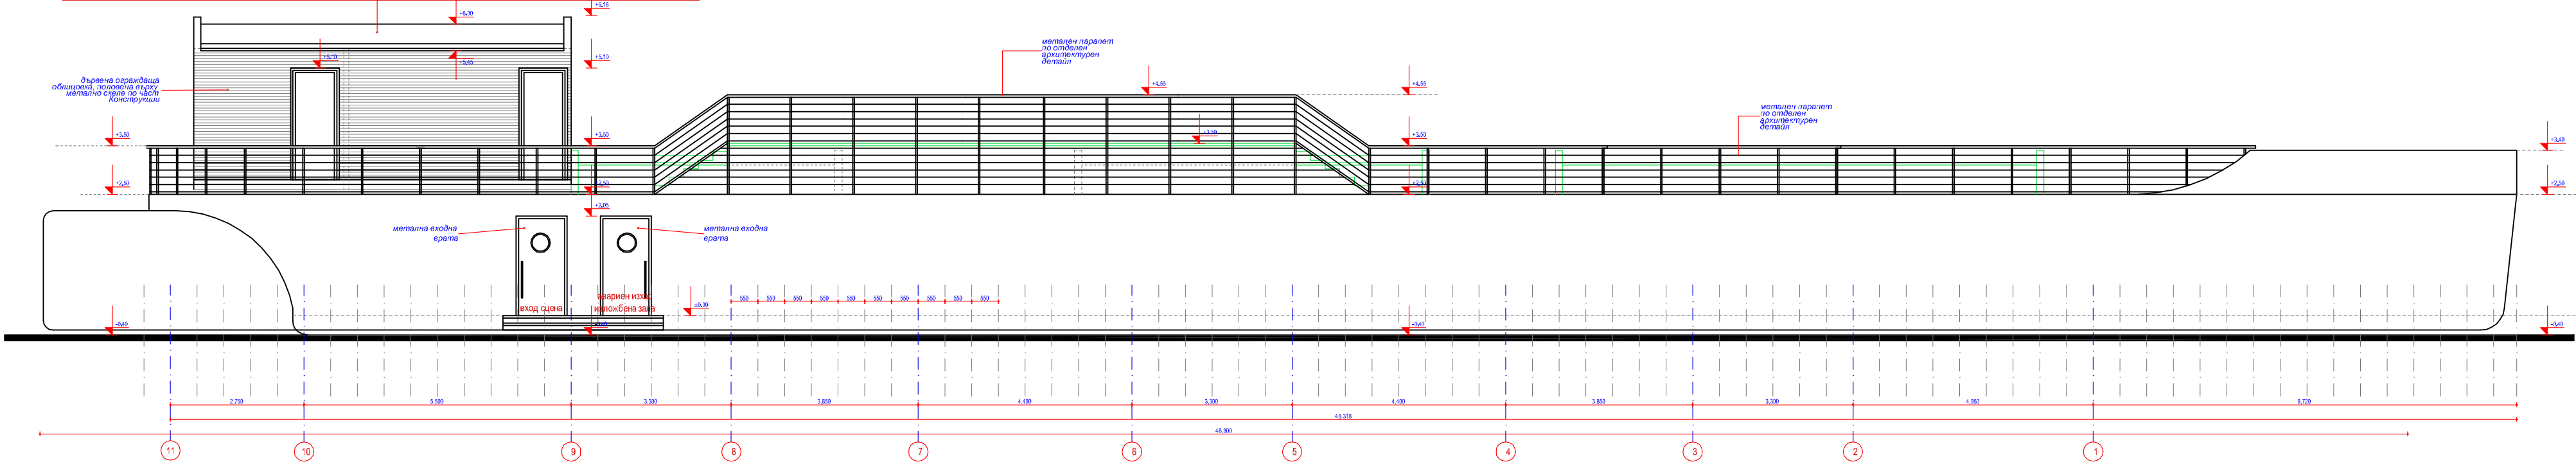

 МС ПРАЙМ СТУДИО-ЕООД		
ОБЕКТ:	-ИЗГРАЖДАНЕ И ВЪЗСТАНОВЯВАНЕ НА ГРАДСКА КРАЙРЕЧНА ЗОНА НА гр.ЛОМ -РЕКОНСТРУКЦИЯ НА ПАРК ДУНАВ	
ПОДОБЕКТ:	Реконструкция на шепел - музей	
ВЪЗЛОЖИТЕЛ:	ОБЩИНА ЛОМ	
ЧАСТ:	АРХИТЕКТУРА	ДАТА:
ФАЗА:	Технически проект	
Главен проектант:	арх. Мария Събчева	
Проектант:	Архитектура Конструкции Ел	арх. Цвете Кирилова инж. Петър Василев инж. Елени Фалинова
Съгласувал:	ОВКИ	инж. Руяна Калинска
Съгласувал възложител:	ОБЩИНА ЛОМ	
Чертеш:	СТРАНИОНИ ИЗГЛЕДИ	/ М 1:50