


РАЗПРЕДЕЛЕНИЕ НА ТРЮМ

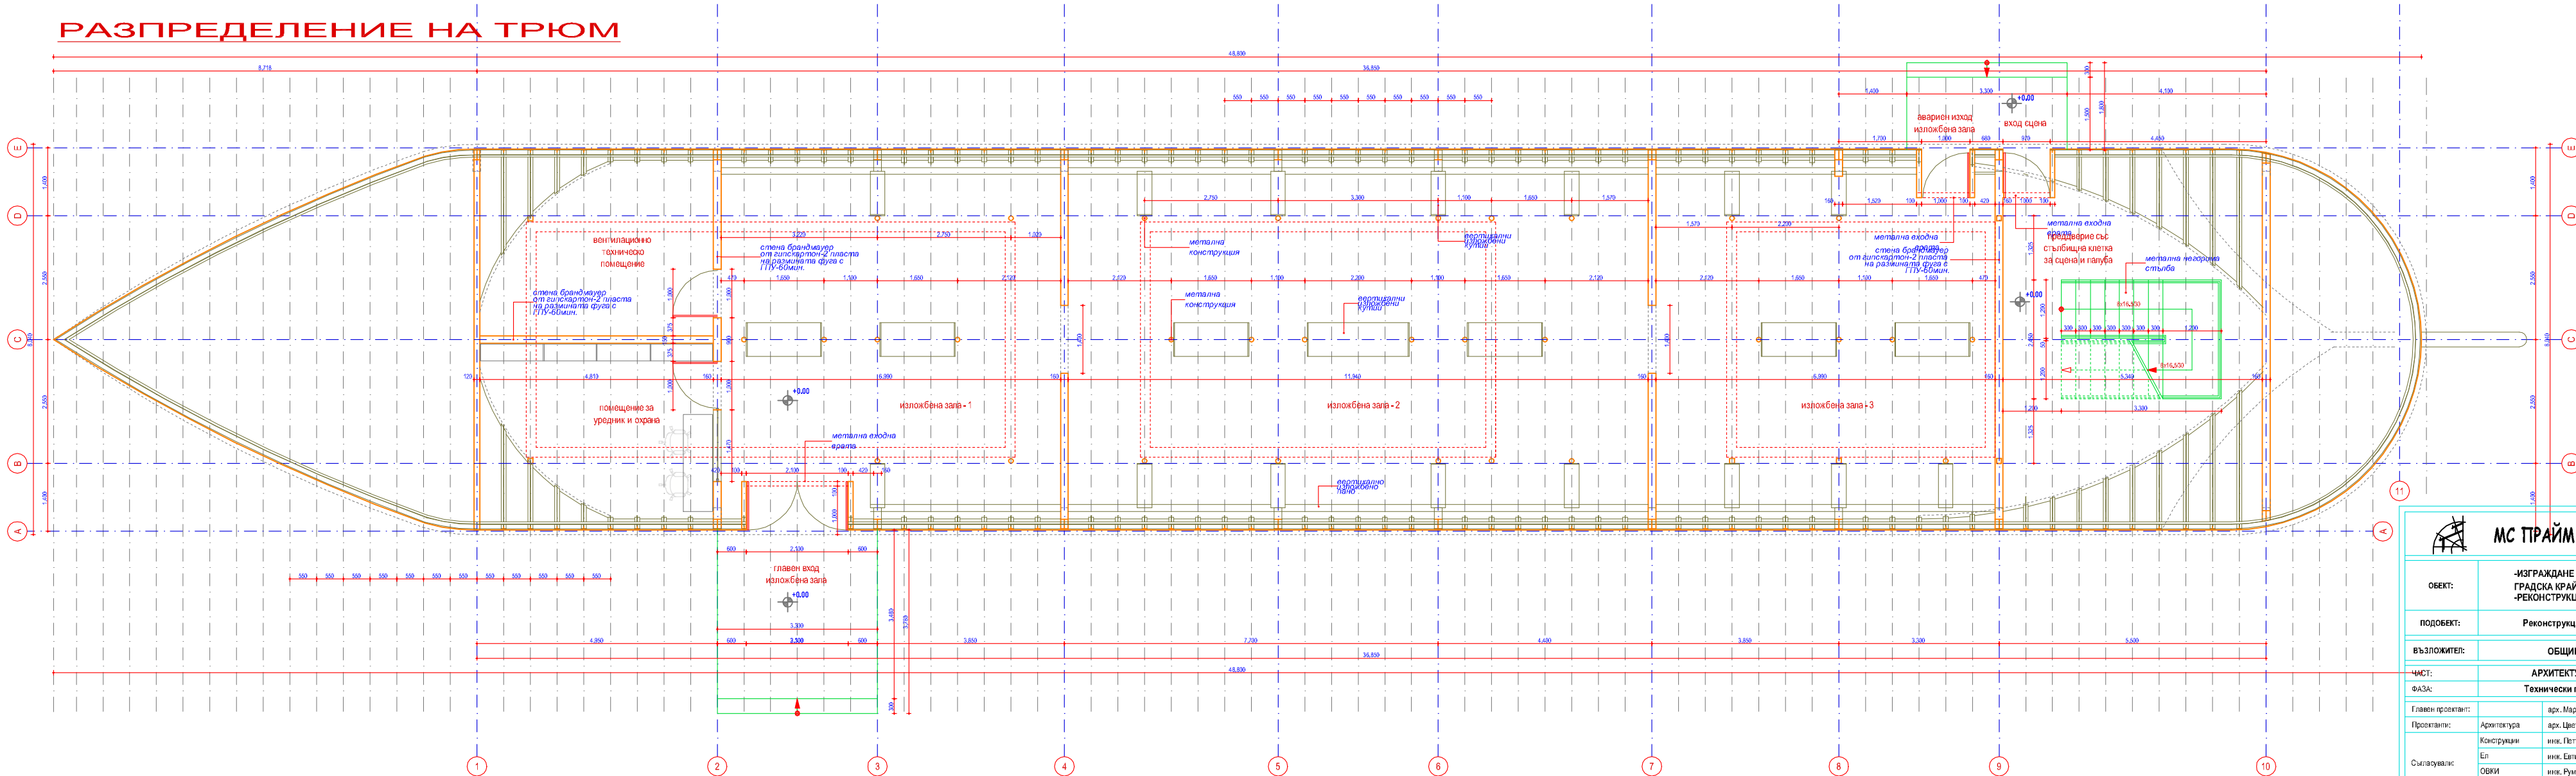

 МС ПРАЙМ СТУДИО-ЕООД		
ОБЕКТ:	-ИЗГРАЖДАНЕ И ВЪЗСТАНОВЯВАНЕ НА ГРАДСКА КРАЙРЕЧНА ЗОНА НА гр.ЛОМ -РЕКОНСТРУКЦИЯ НА ПАРК ДУНАВ	
ПОДОБЕКТ:	Реконструкция на шлеп - музей	
ВЪЗЛОЖИТЕЛ:	ОБЩИНА ЛОМ	
ЧАСТ:	АРХИТЕКТУРА	ДАТА:
ФАЗА:	Технически проект	
Главен проектант:	арх. Мария Събчева	
Проектанти:	Архитектура Конструкции Ел	арх. Цвете Кирилова инж. Петър Василев инж. Евтим Филипов
Съгласували:	ОВКИ	инж. Румена Калинска
Съгласувал възложител:	ОБЩИНА ЛОМ	
Чертеж:	РАЗПРЕДЕЛЕНИЕ НА ТРЮМ	/ М 1:50