


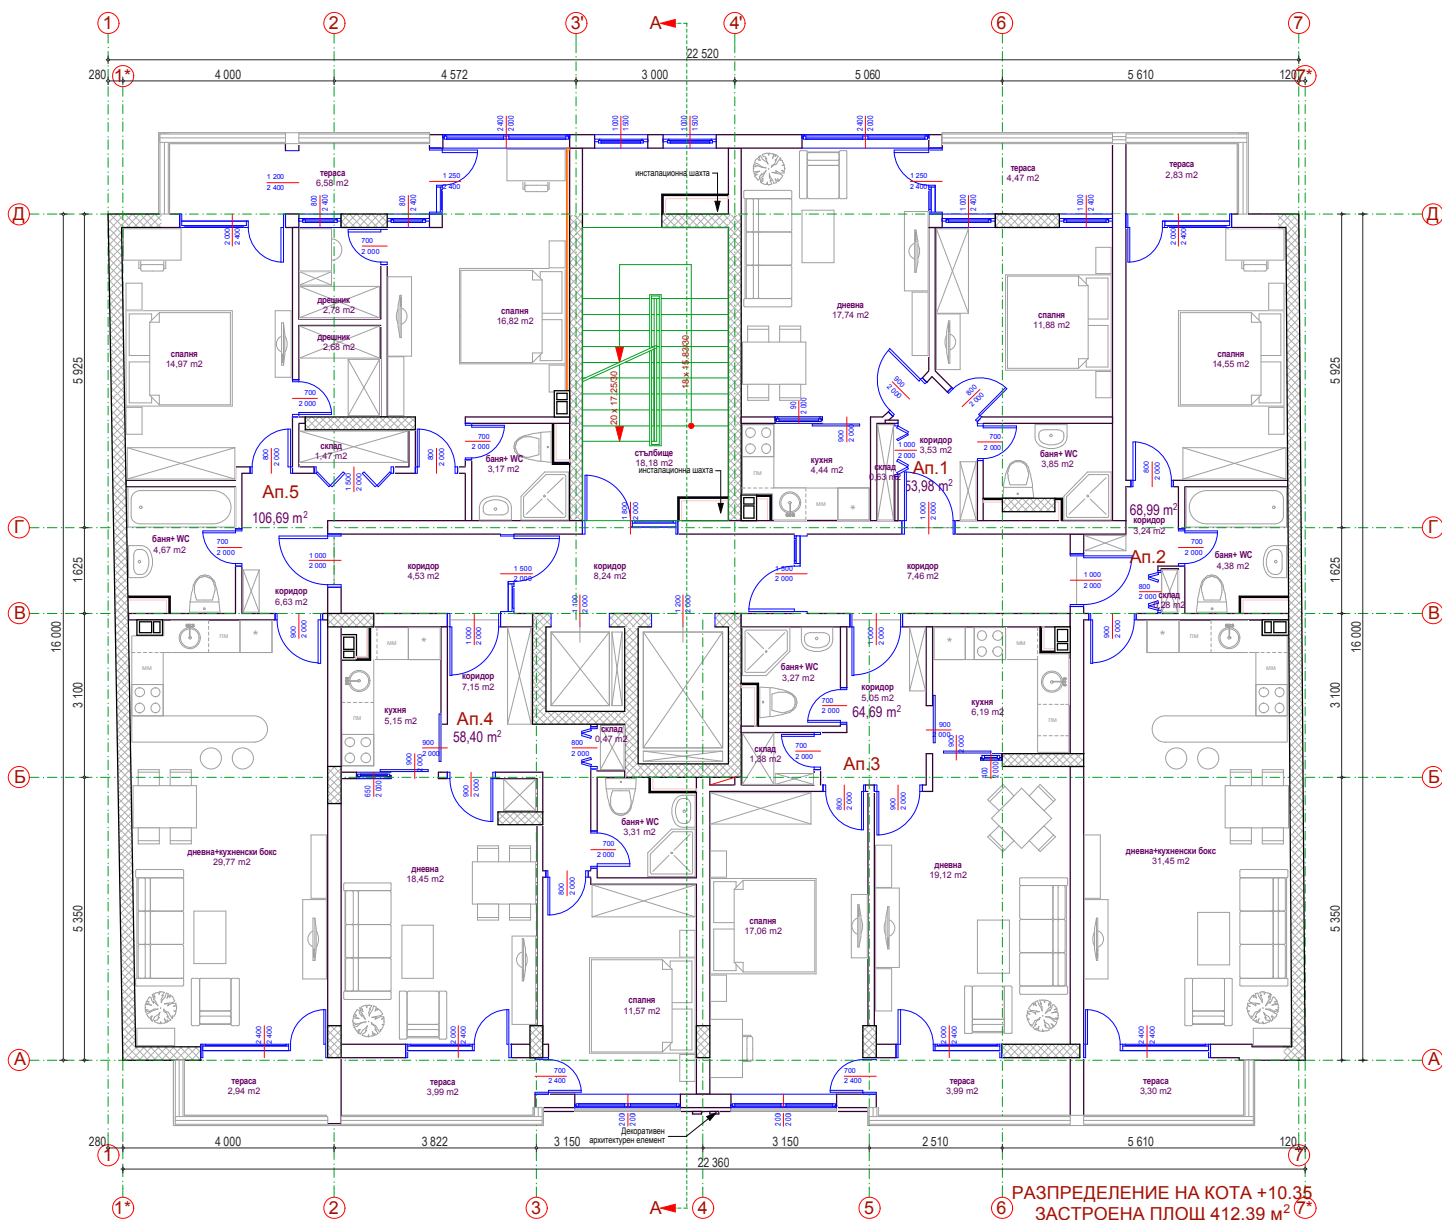

РАЗПРЕДЕЛЕНИЕ НА КОТА +10.35
 ЗАСТРОЕНА ПЛОЩ 412.39 м²
 ет. 4