




ФАСАДА ИЗТОК

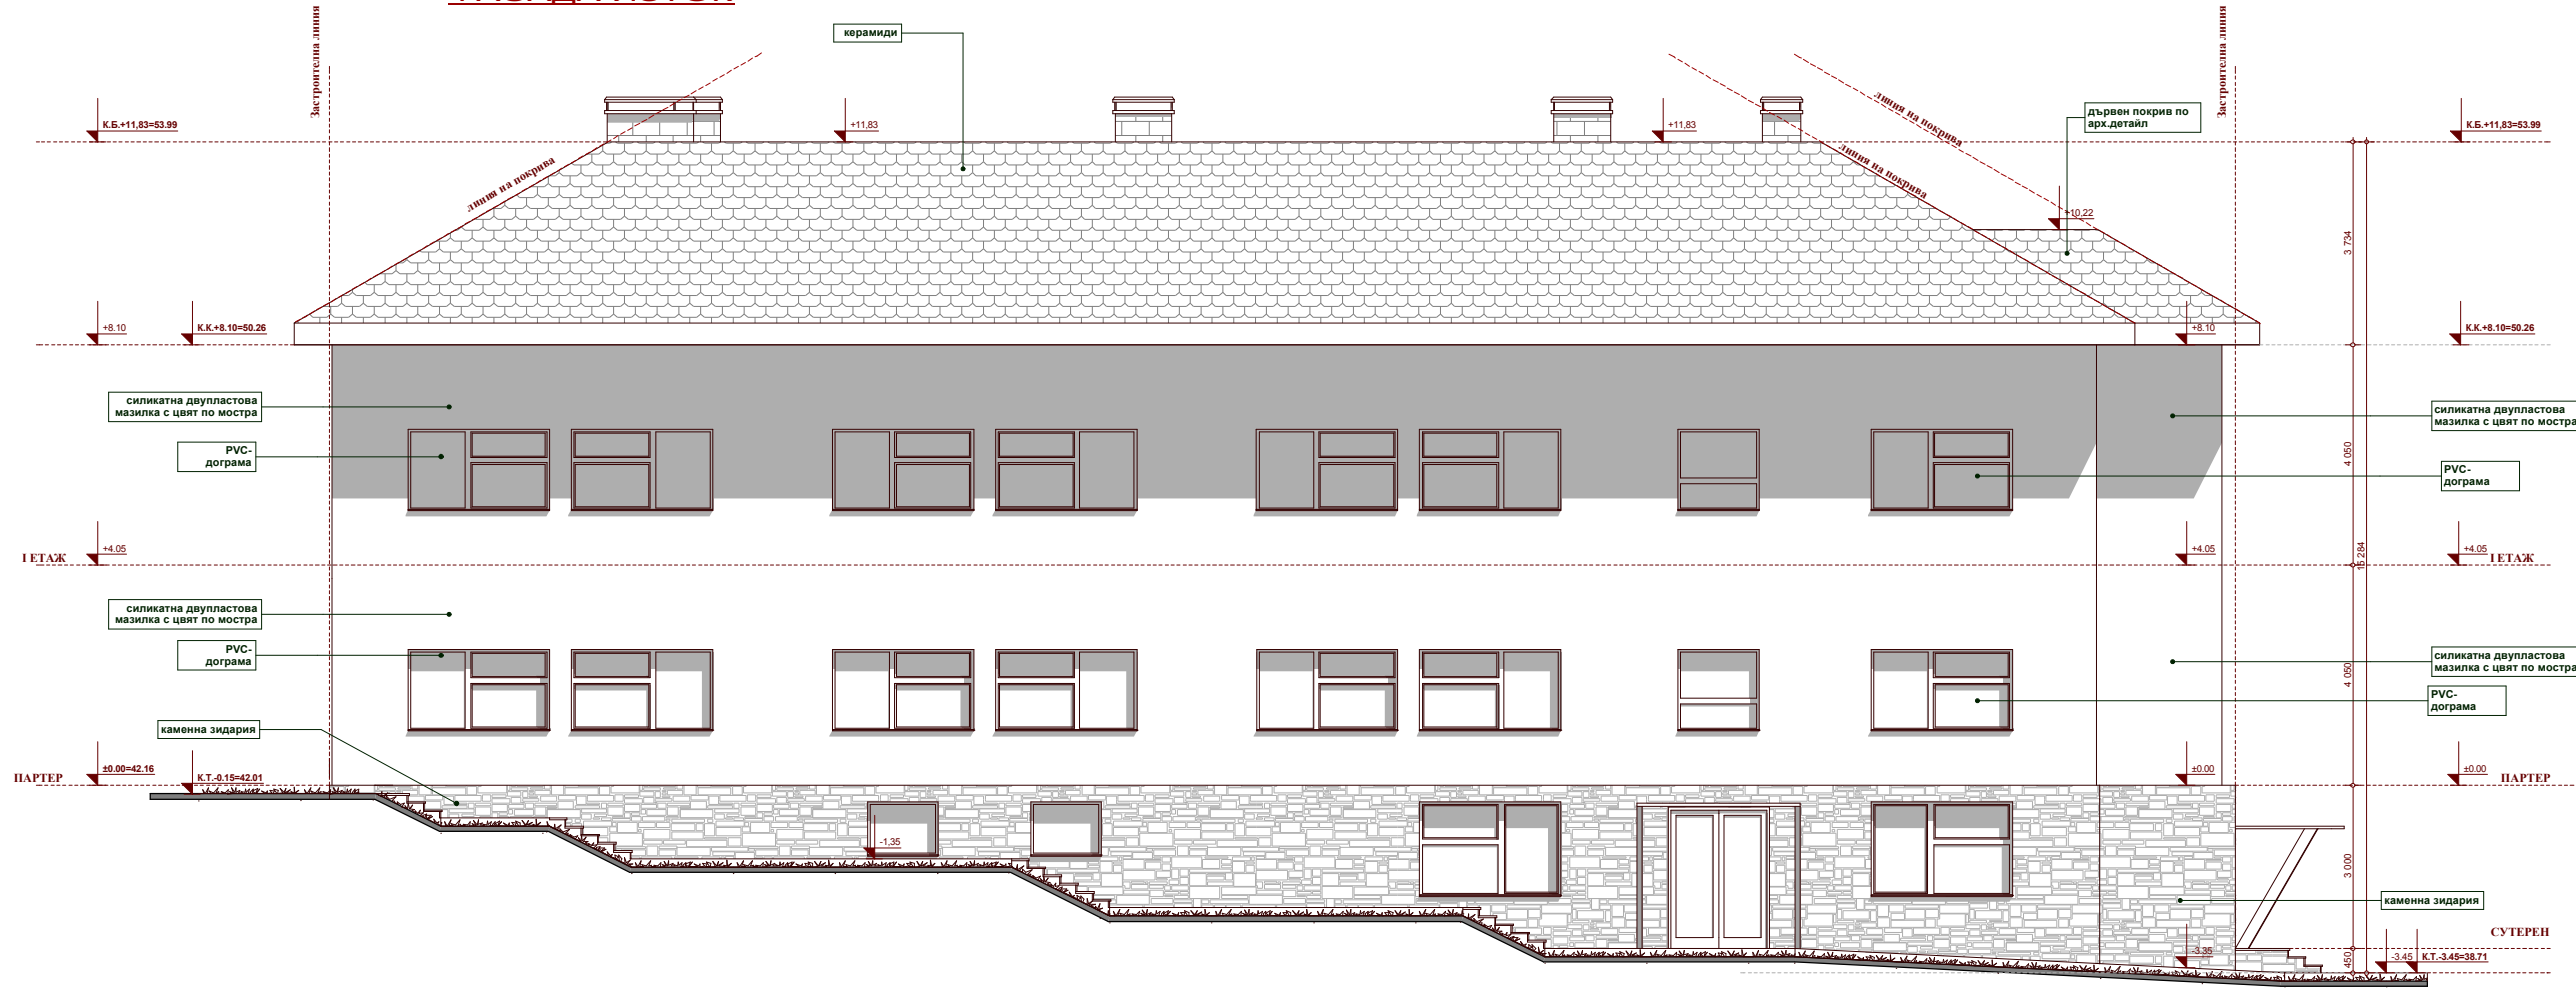

ФАСАДА СЕВЕР

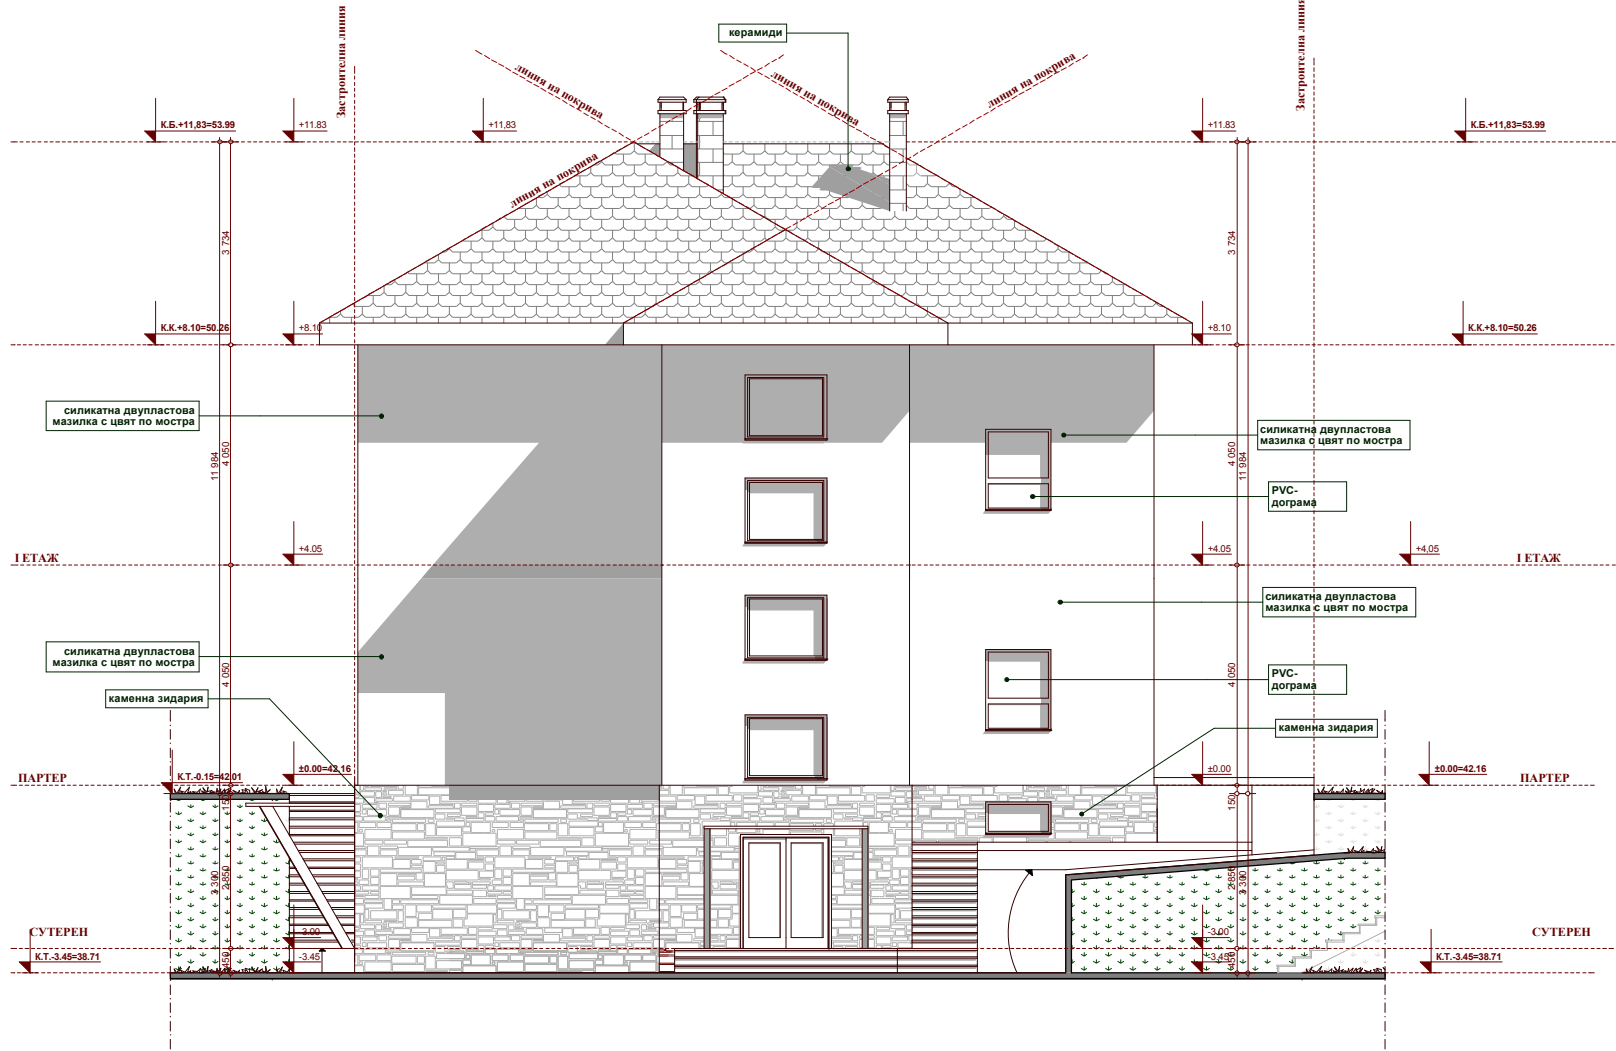

ФАСАДА ЗАПАД

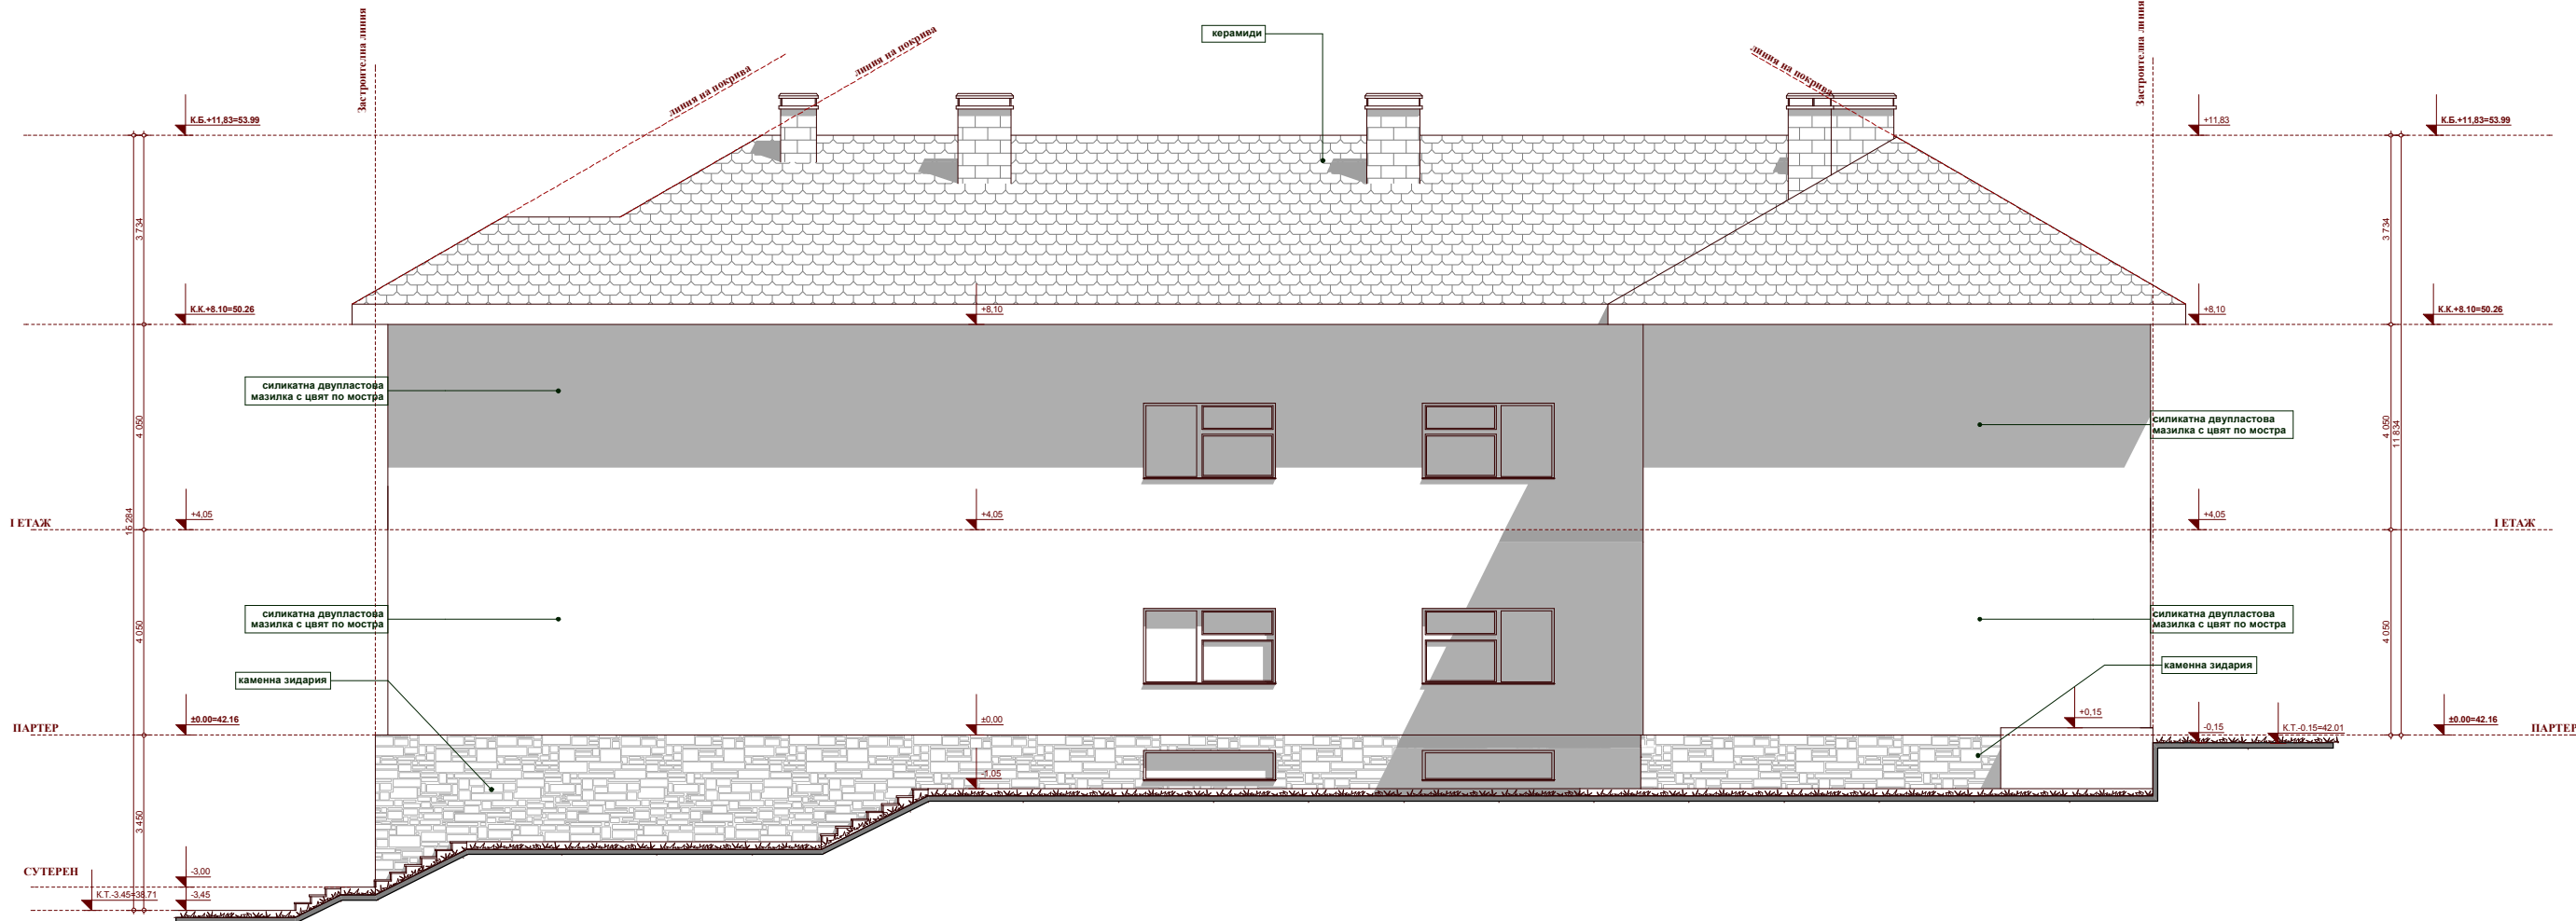

ФАСАДА ЮГ

