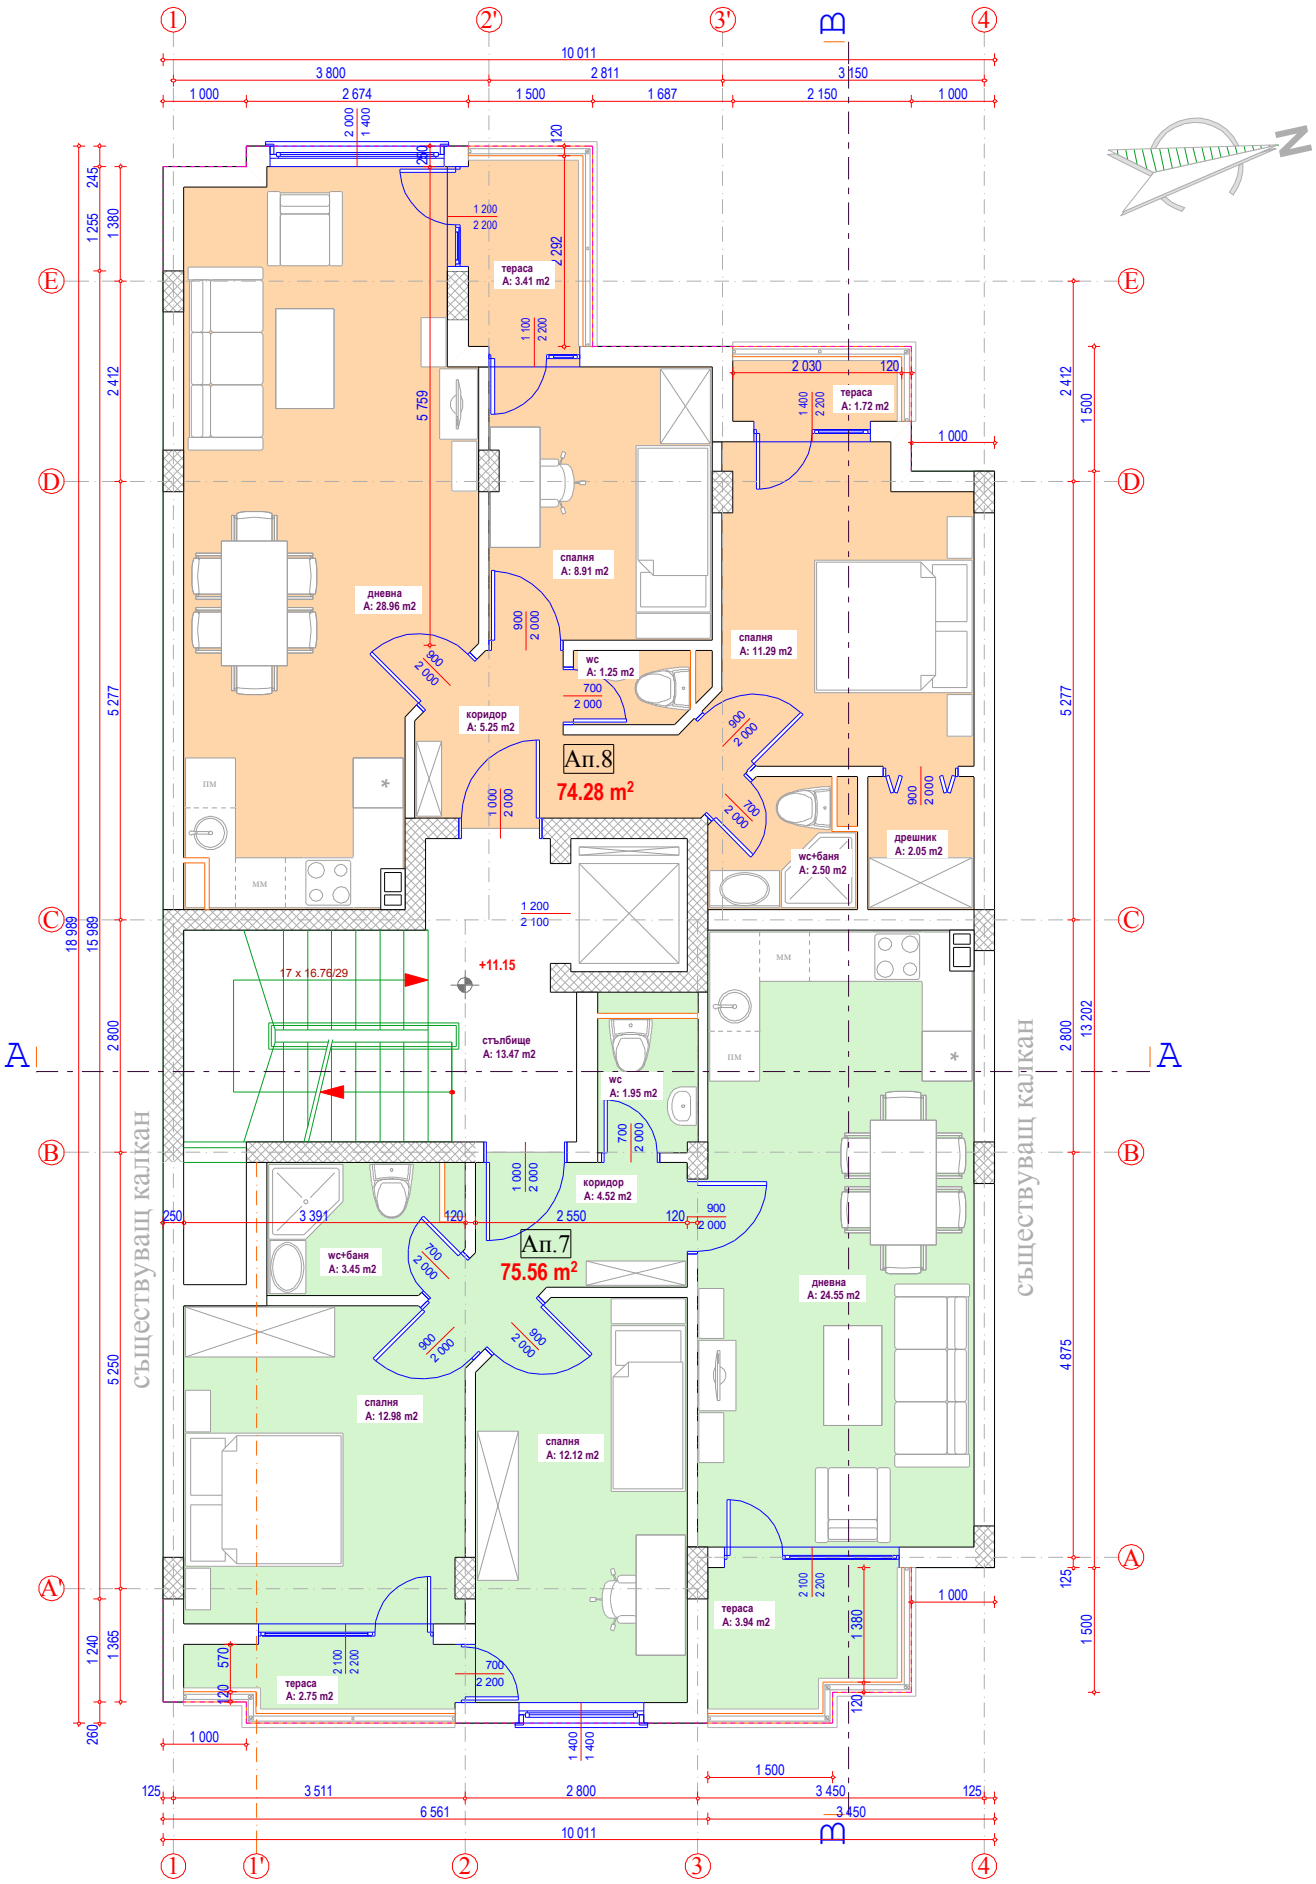РАЗПРЕДЕЛЕНИЕ НА ТИПОВ ЕТАЖ
ЗП на етажа 174.2 м2.