


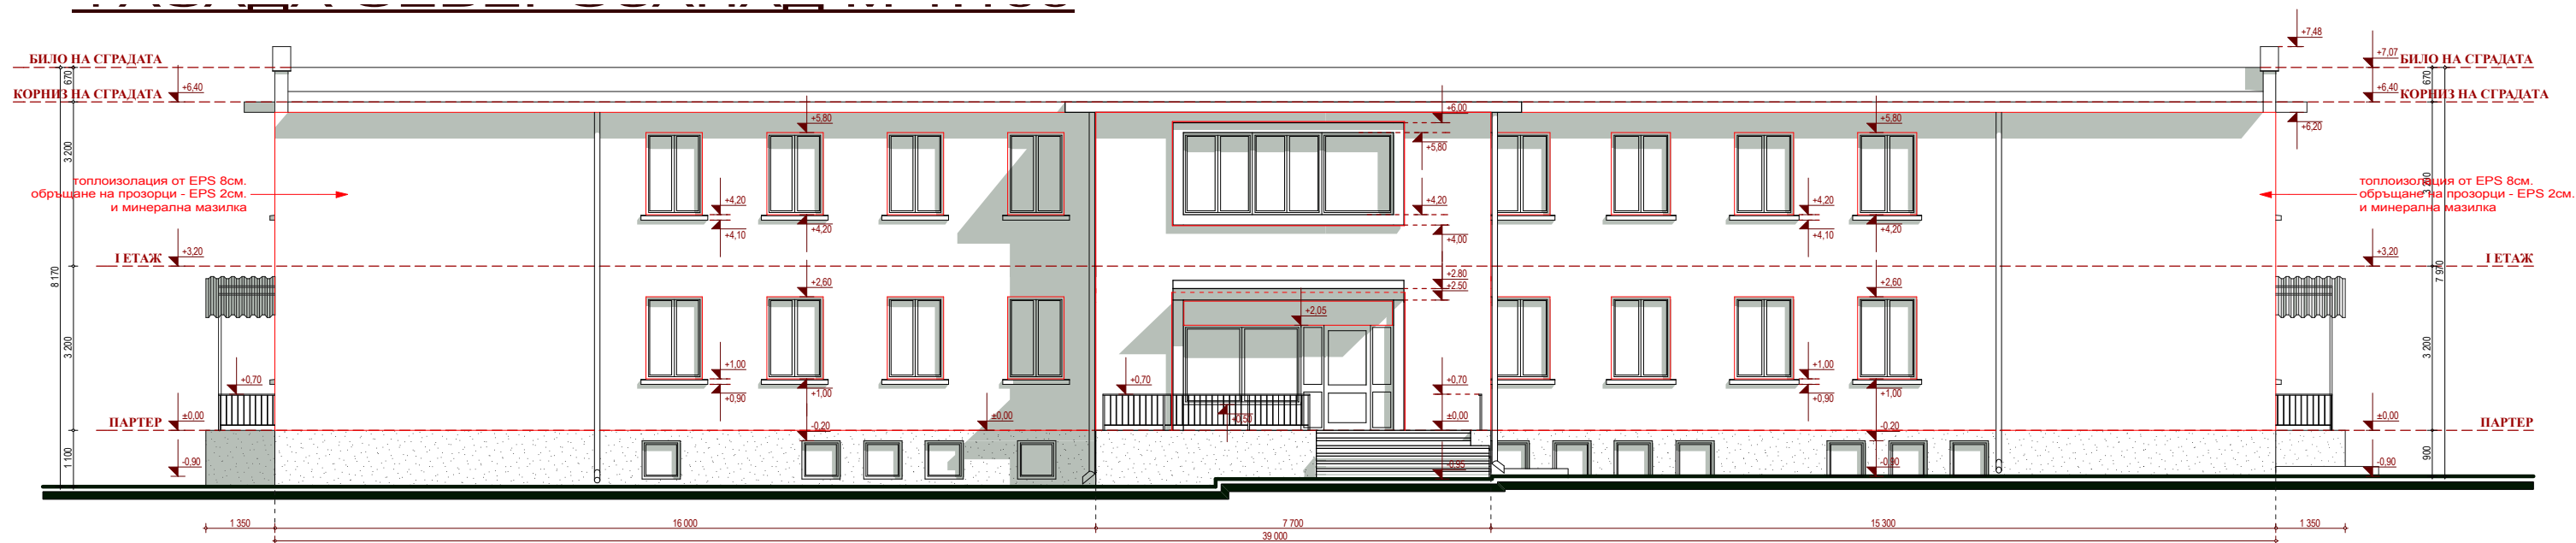

ФАСАДА ЮГОИЗТОК М 1:100

