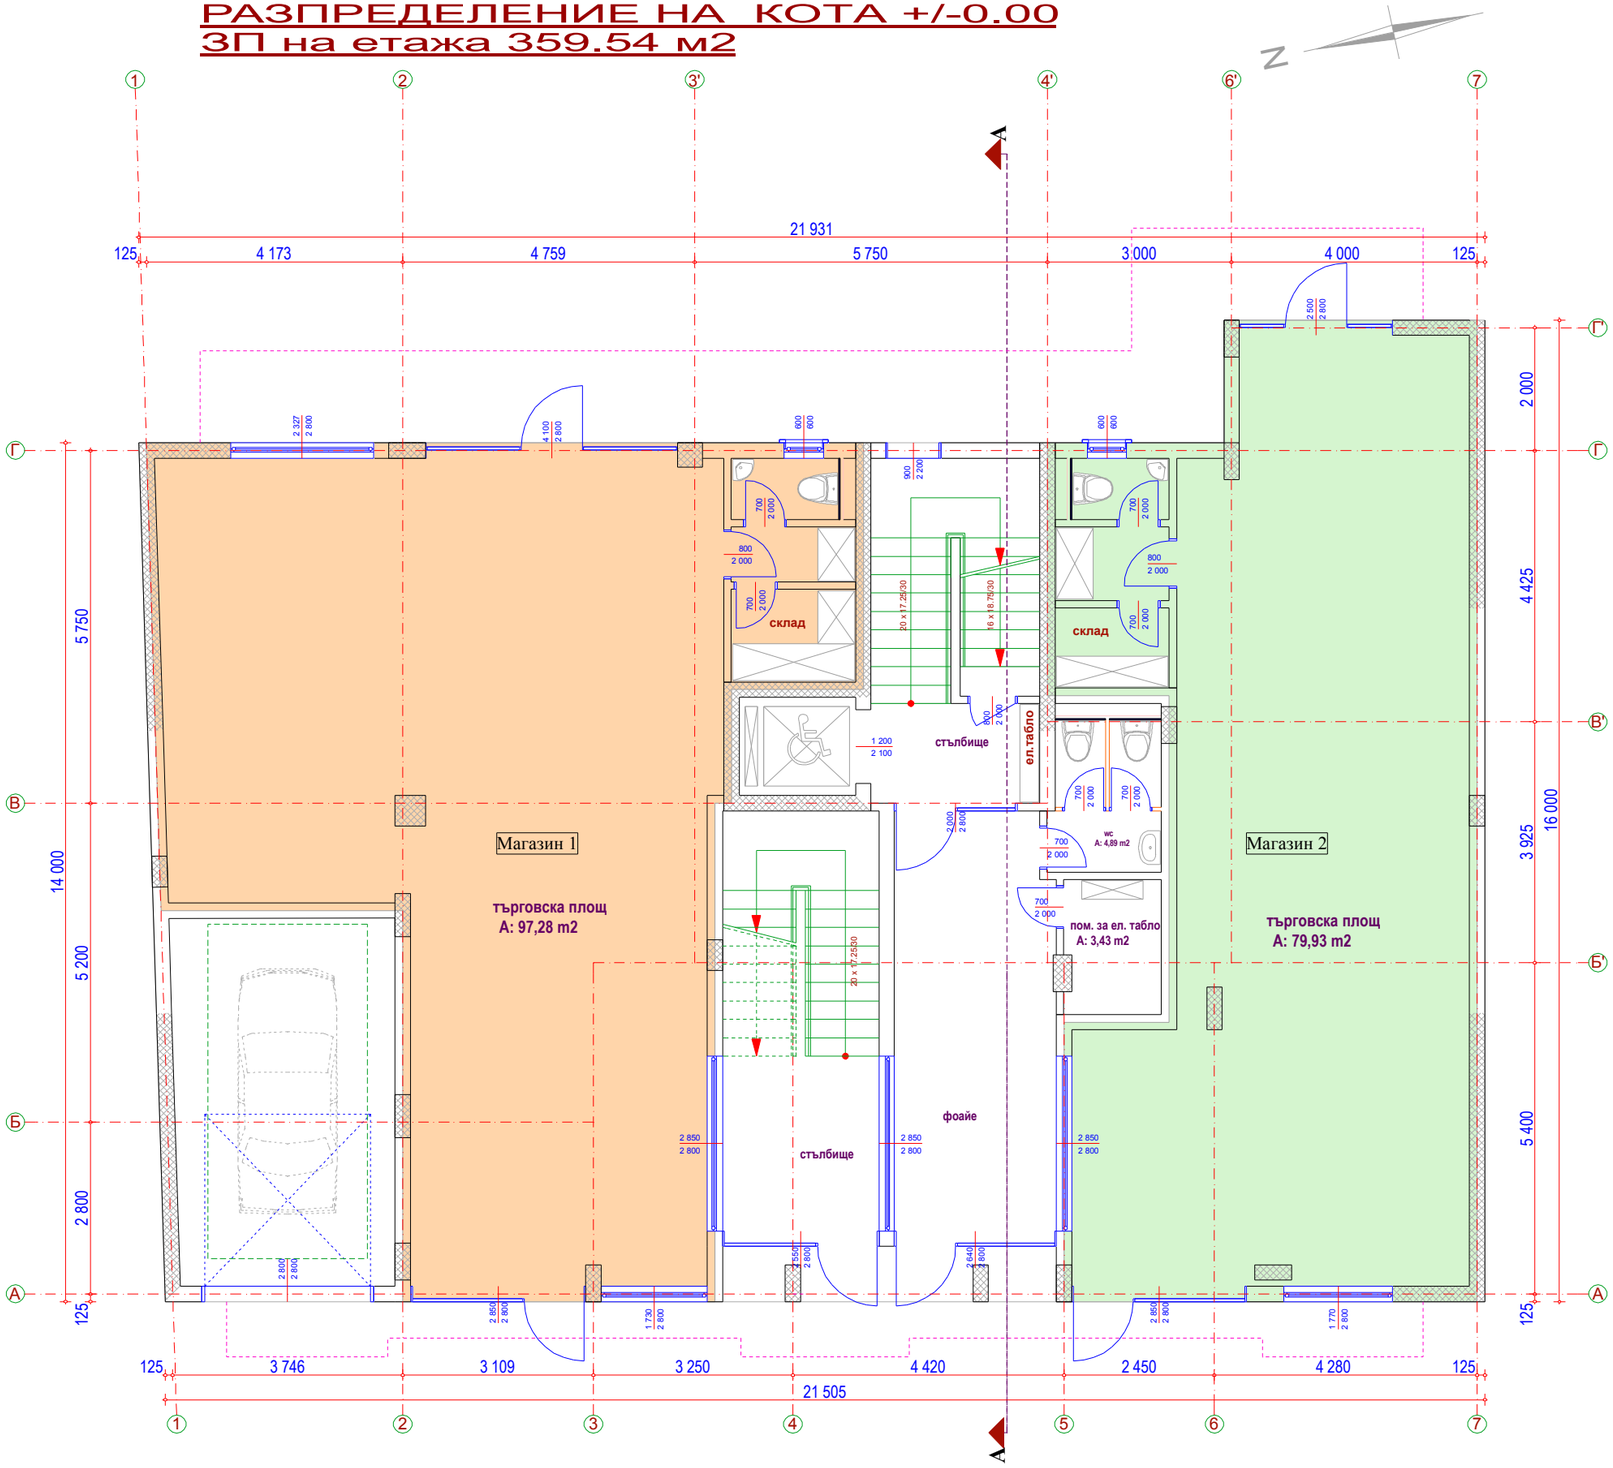РАЗПРЕДЕЛЕНИЕ НА КОТА +/-0.00
ЗП на етажа 359.54 м2