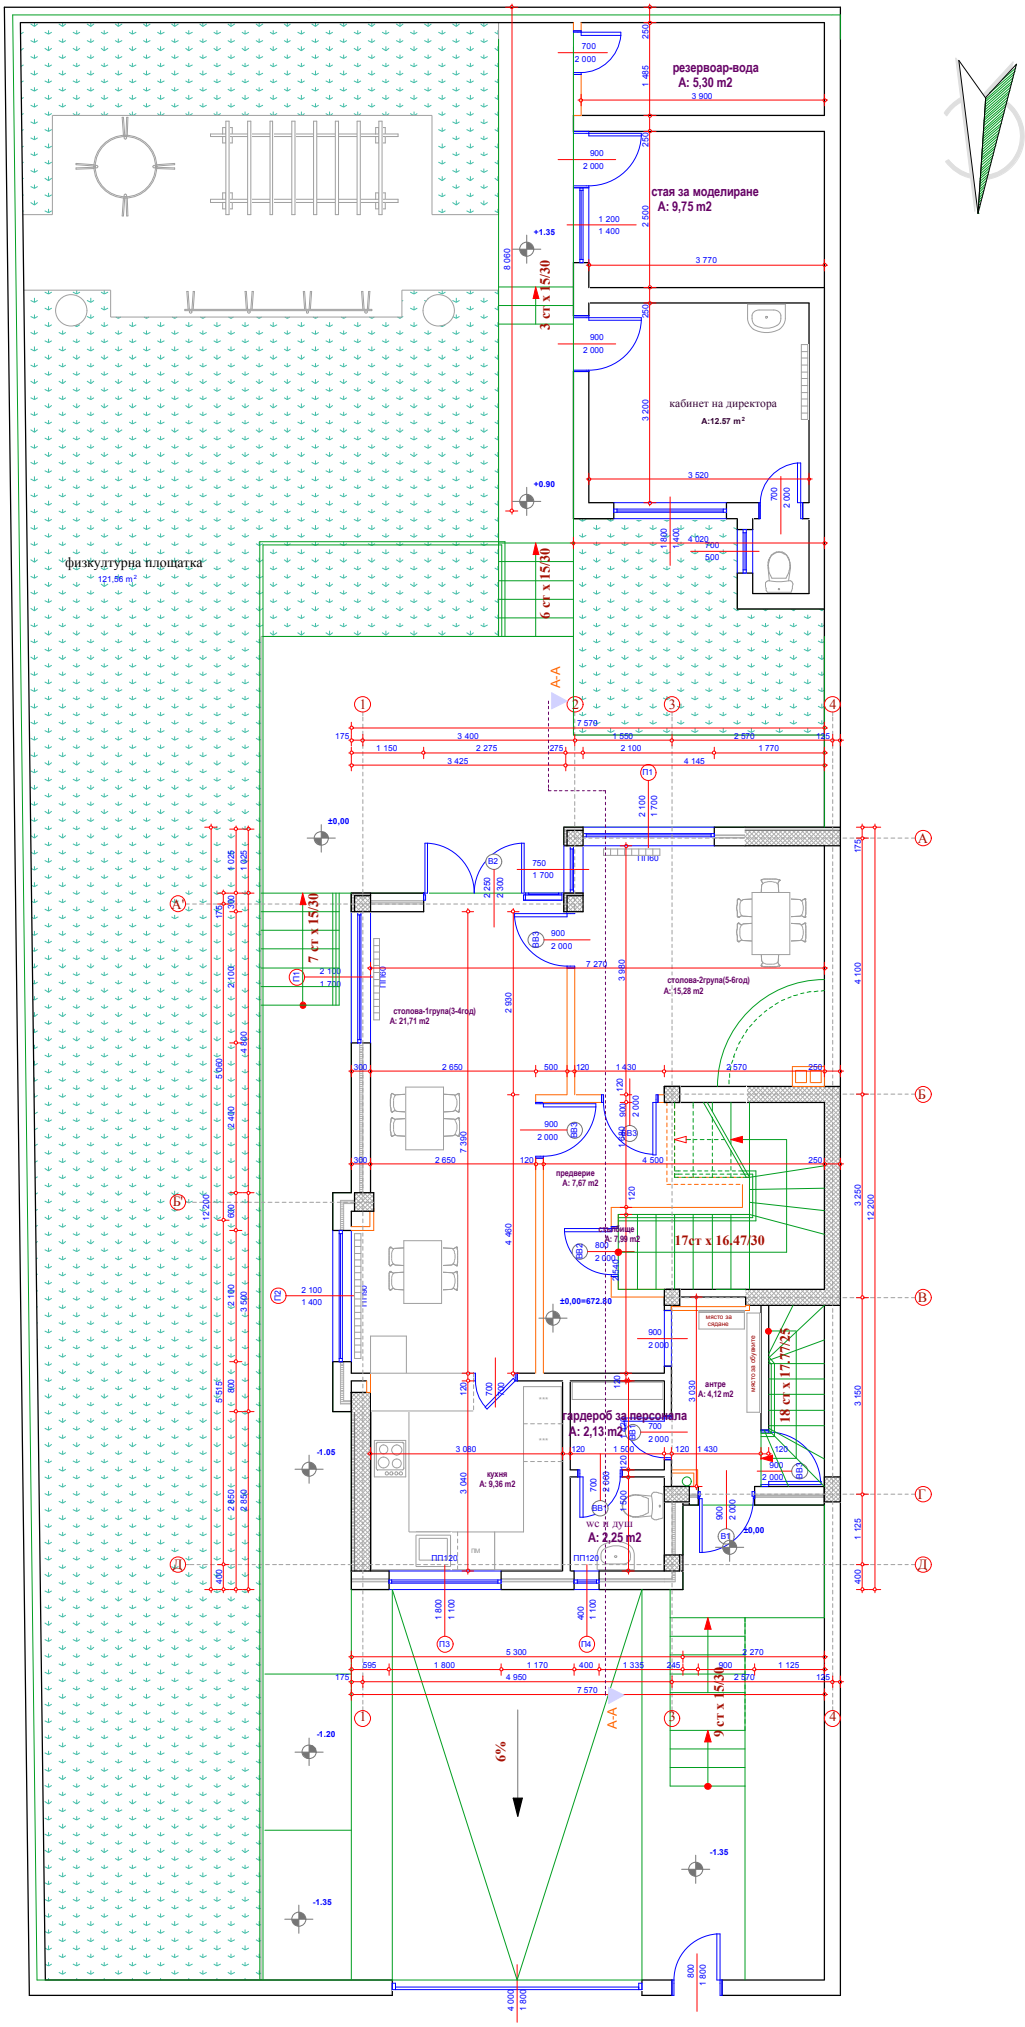Разпределение партер кота +/-0.00 зп=123.9м2