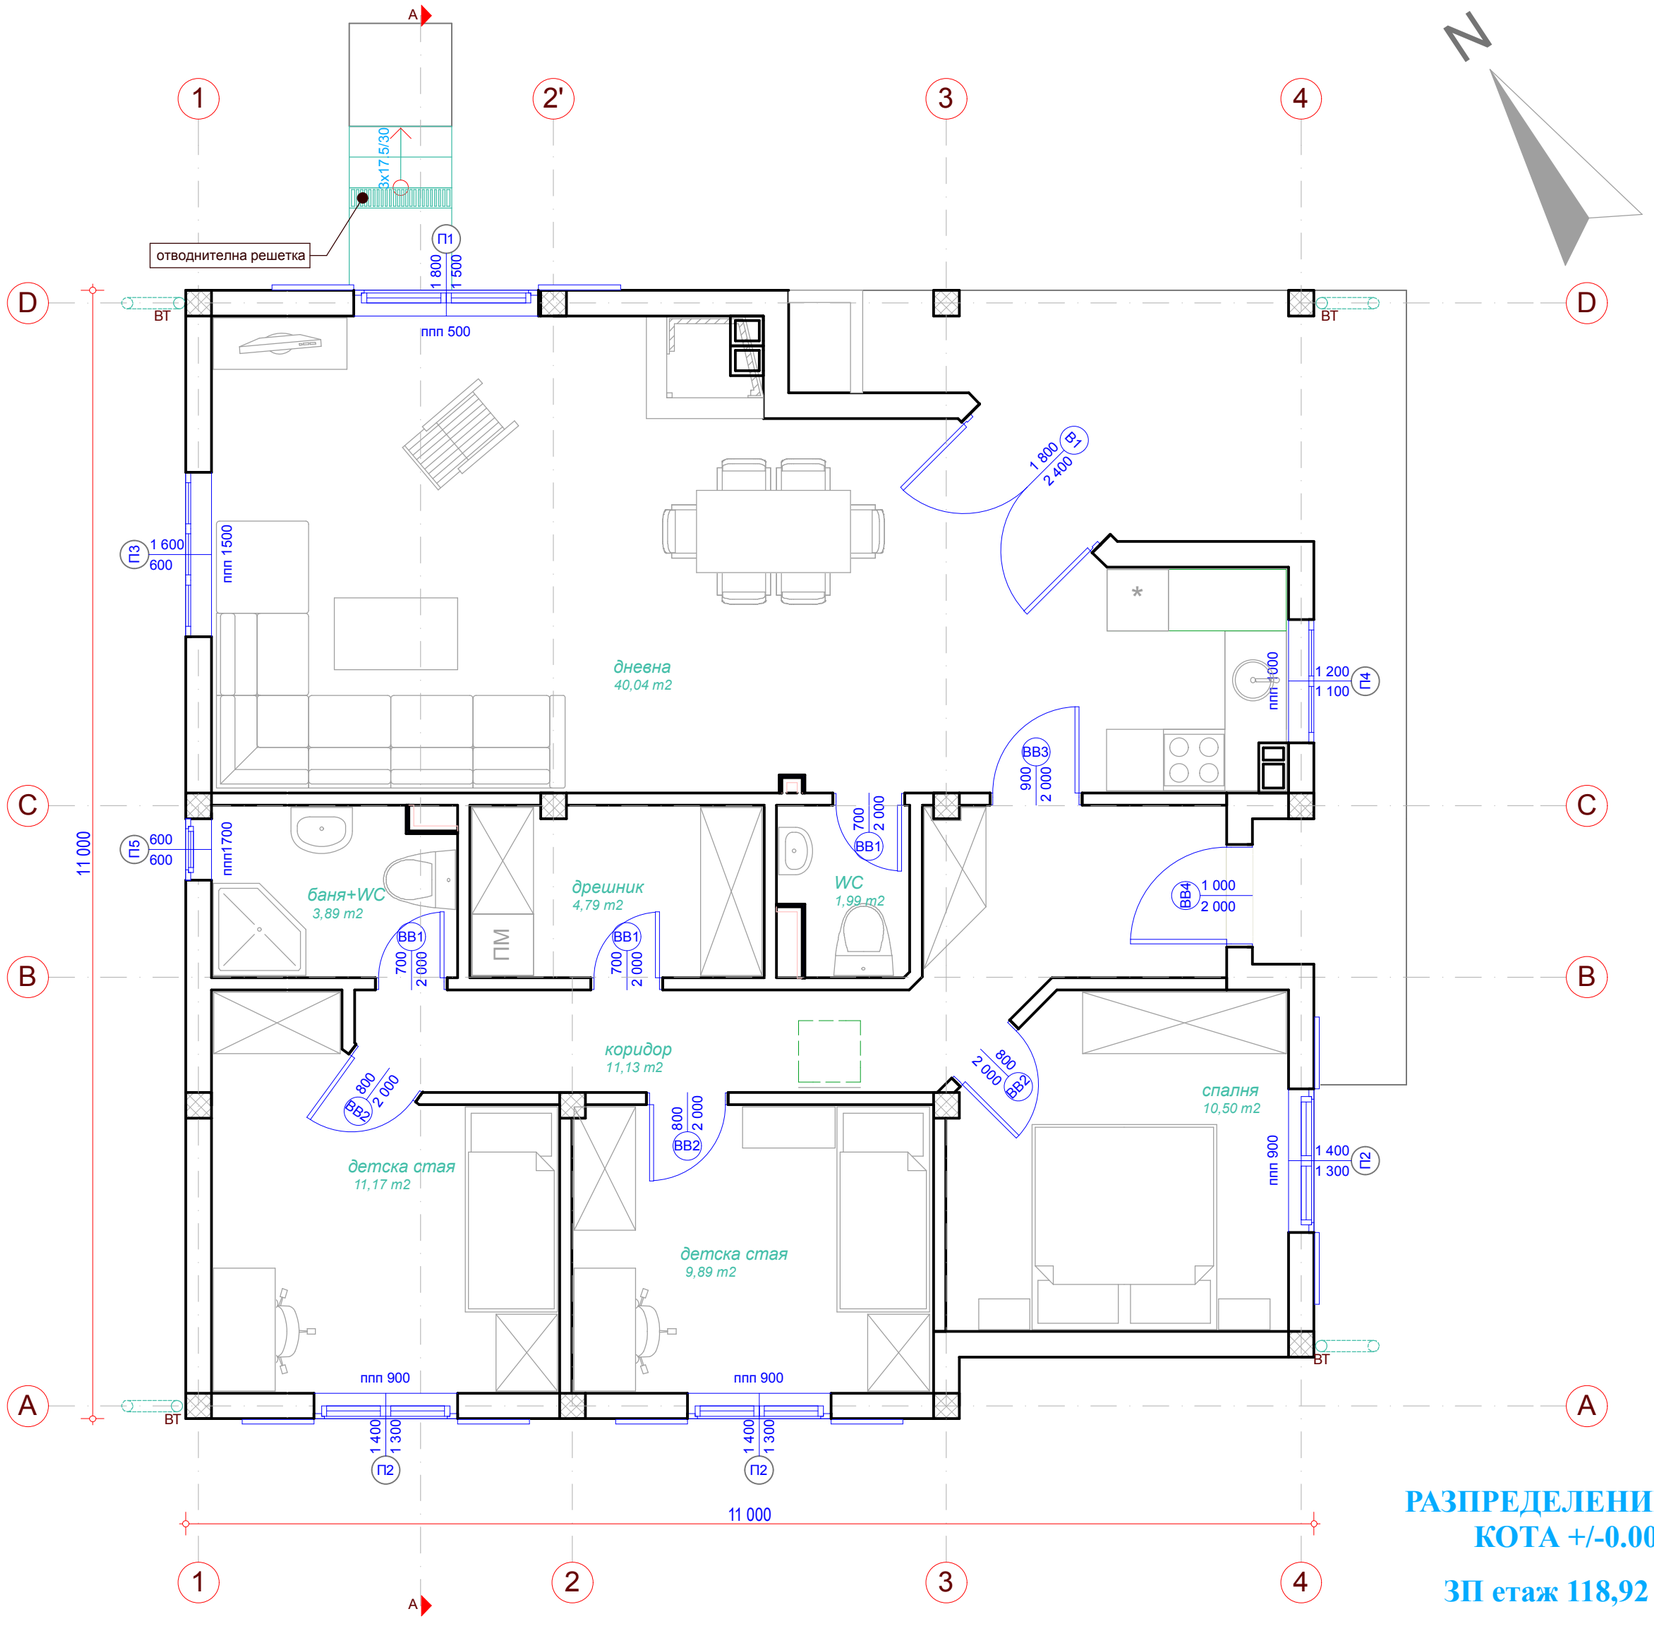


# РАЗПРЕДЕЛЕНИЕ НА КОТА +/-0.00

## ЗП етаж 118,92 м$^2$