РАЗПРЕДЕЛЕНИЕ на кота +/- 0.00
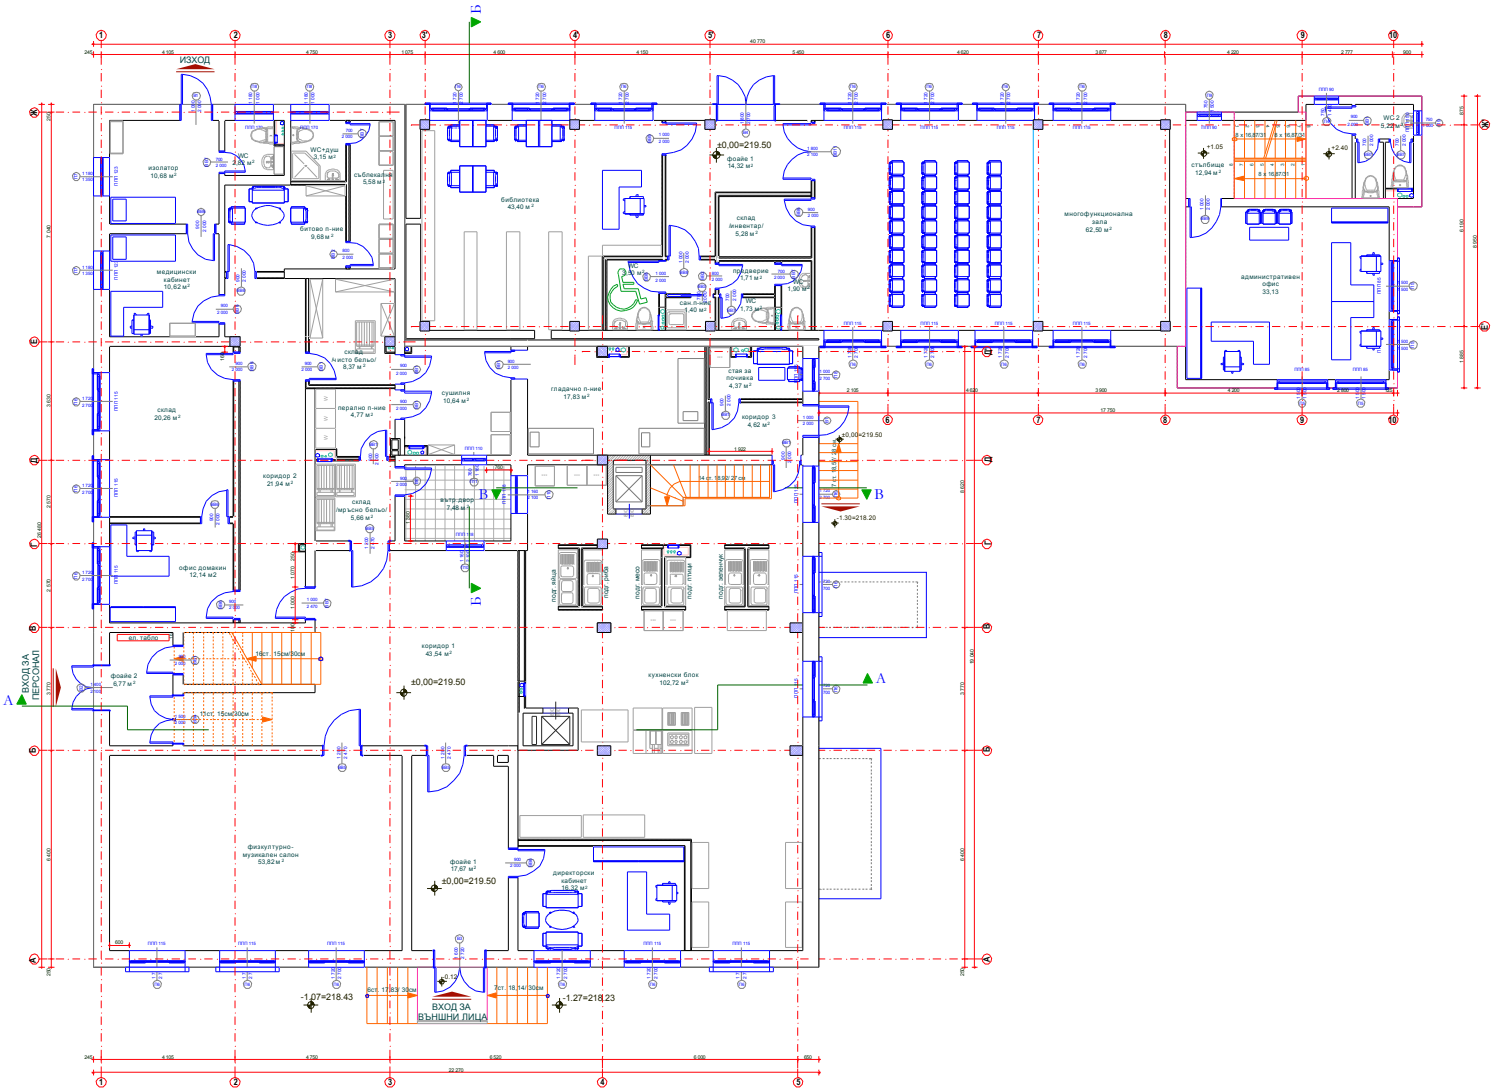
$ЗП_{дет\ градина}$ = 495,07 кв.м. $ЗП_{читалище}$ = 237,63 кв.м. $ЗП_{общ}$ = 732,70 кв.м.