


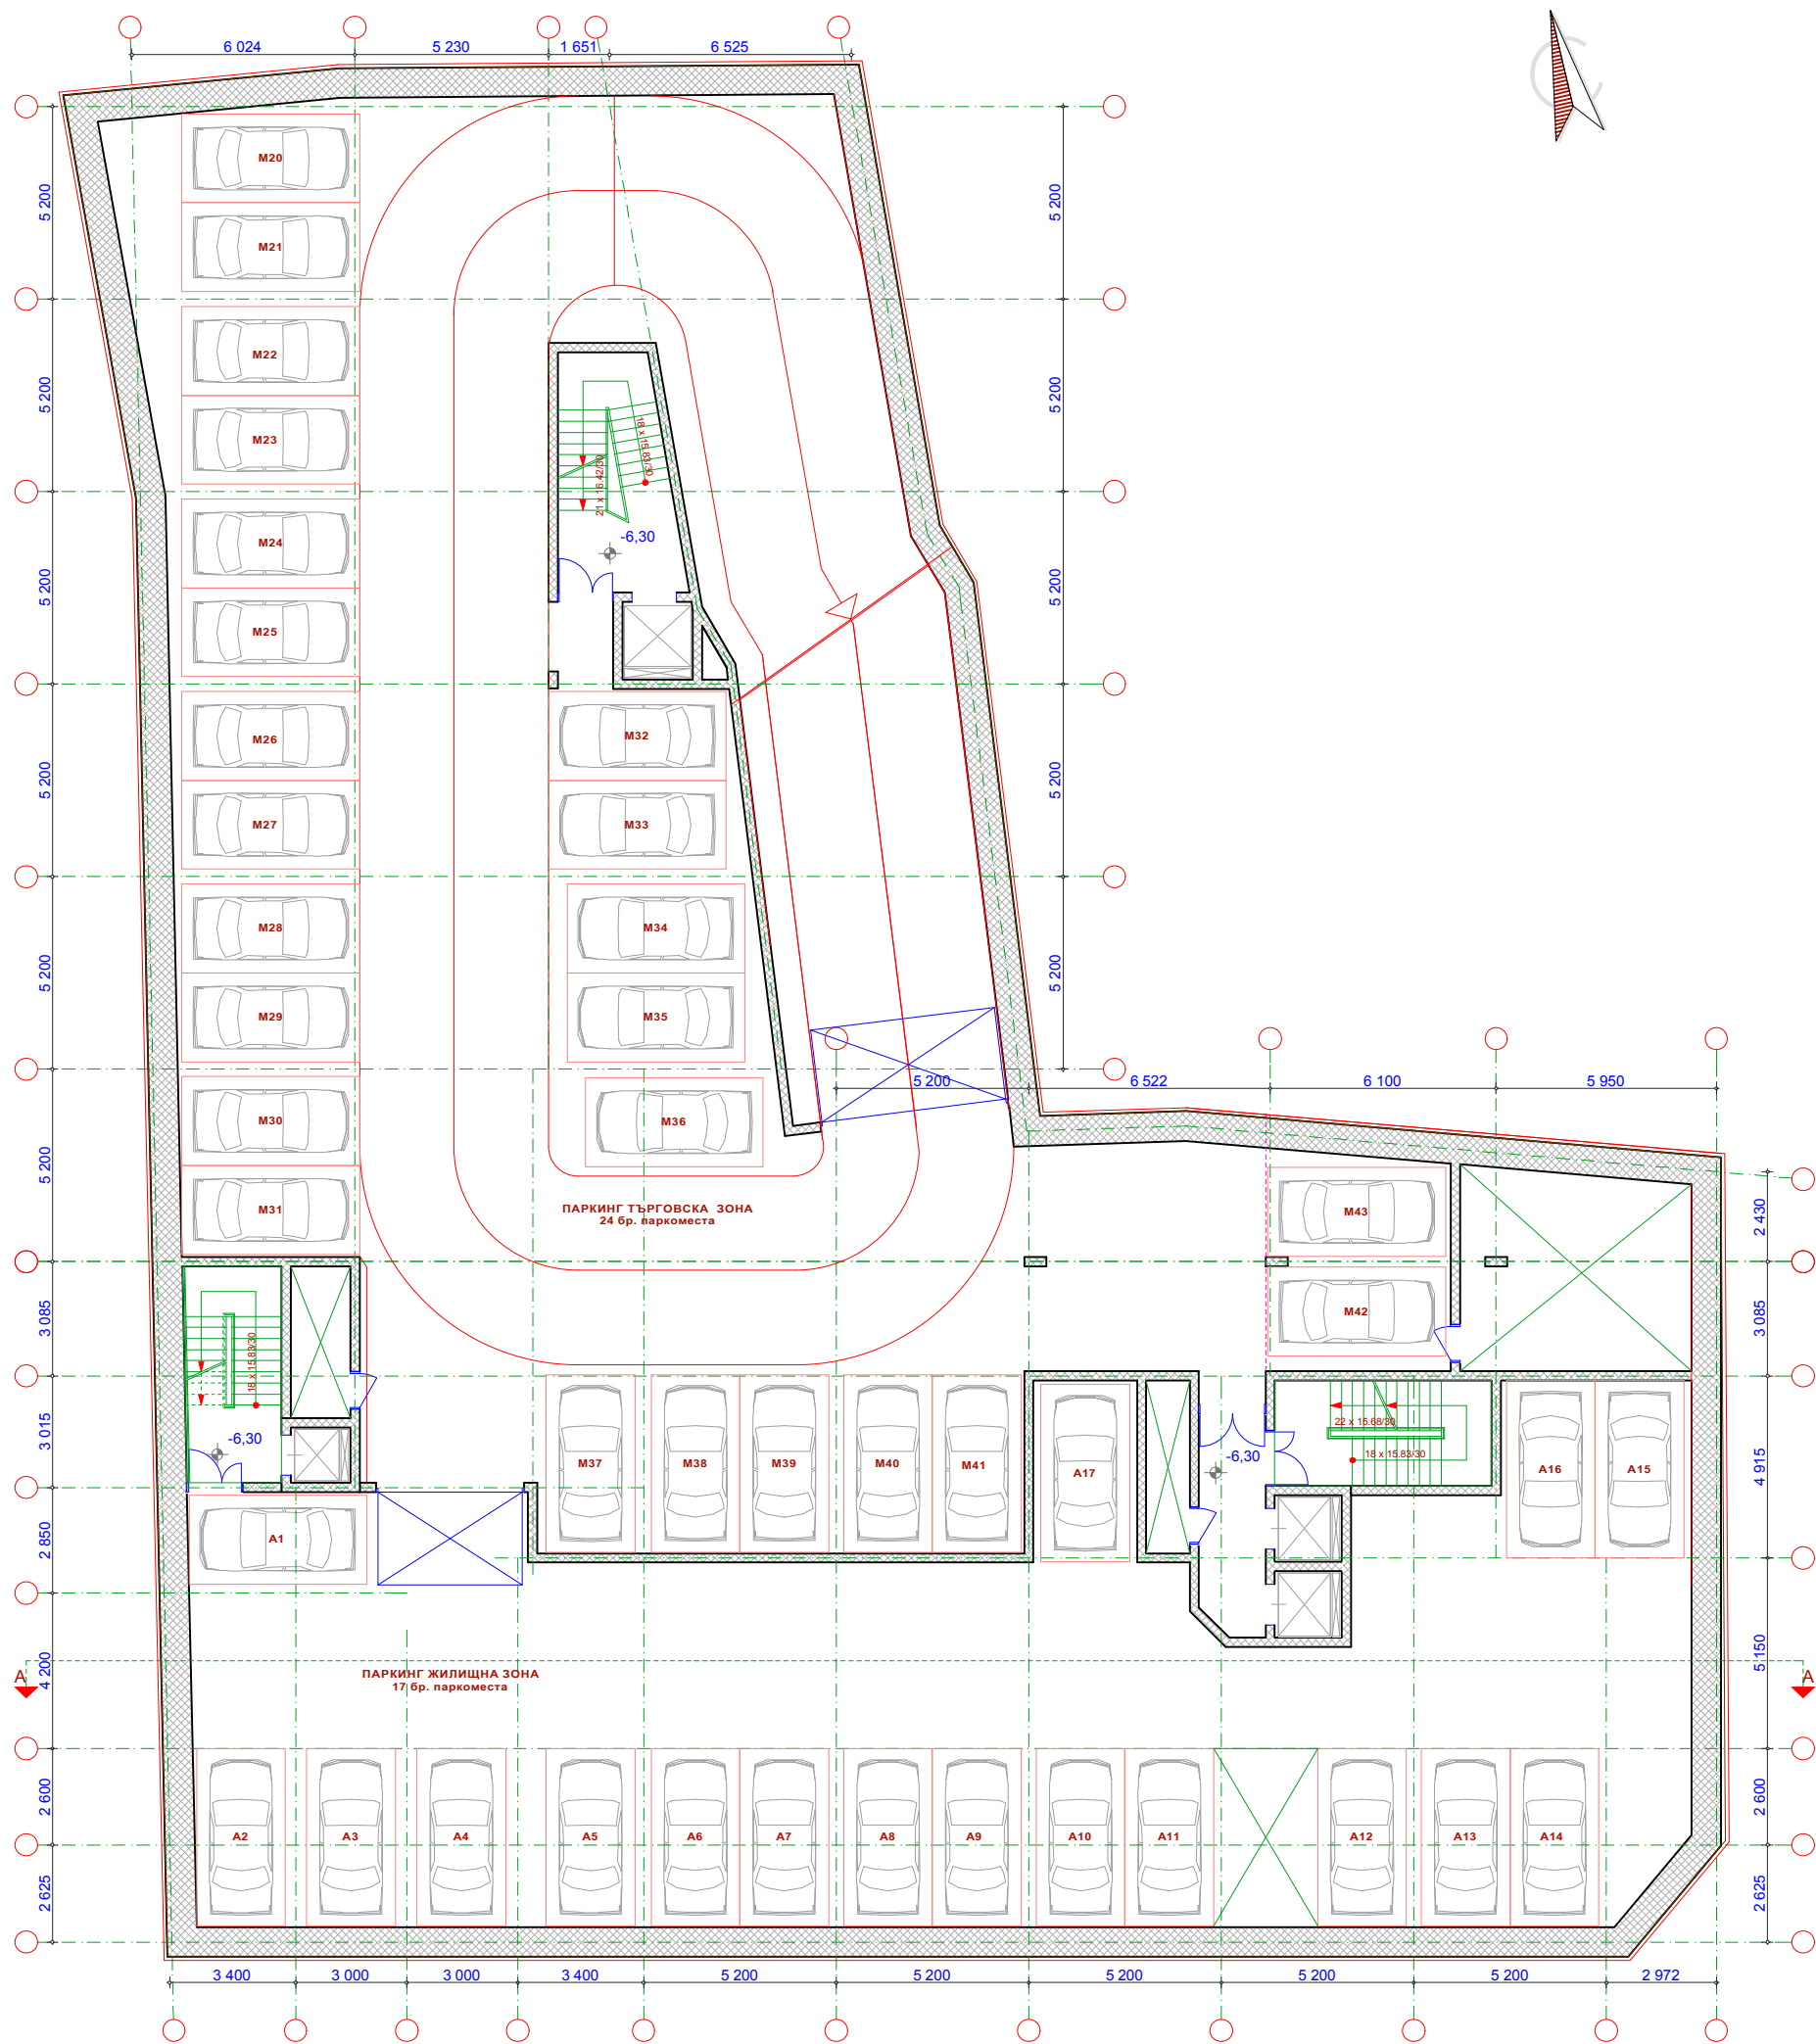

РАЗПРЕДЕЛЕНИЕ СУТЕРЕН 2 (ПАРКИНГ)
ЗП= 1582.64м²
41 коли



"МС ПРАЙМ СТУДИО" ЕООД

арх. Ана Антова

2/19

Сграда със смесена функция

УПИ XIV₂₁, м.'Зона Б-2', гр. София