


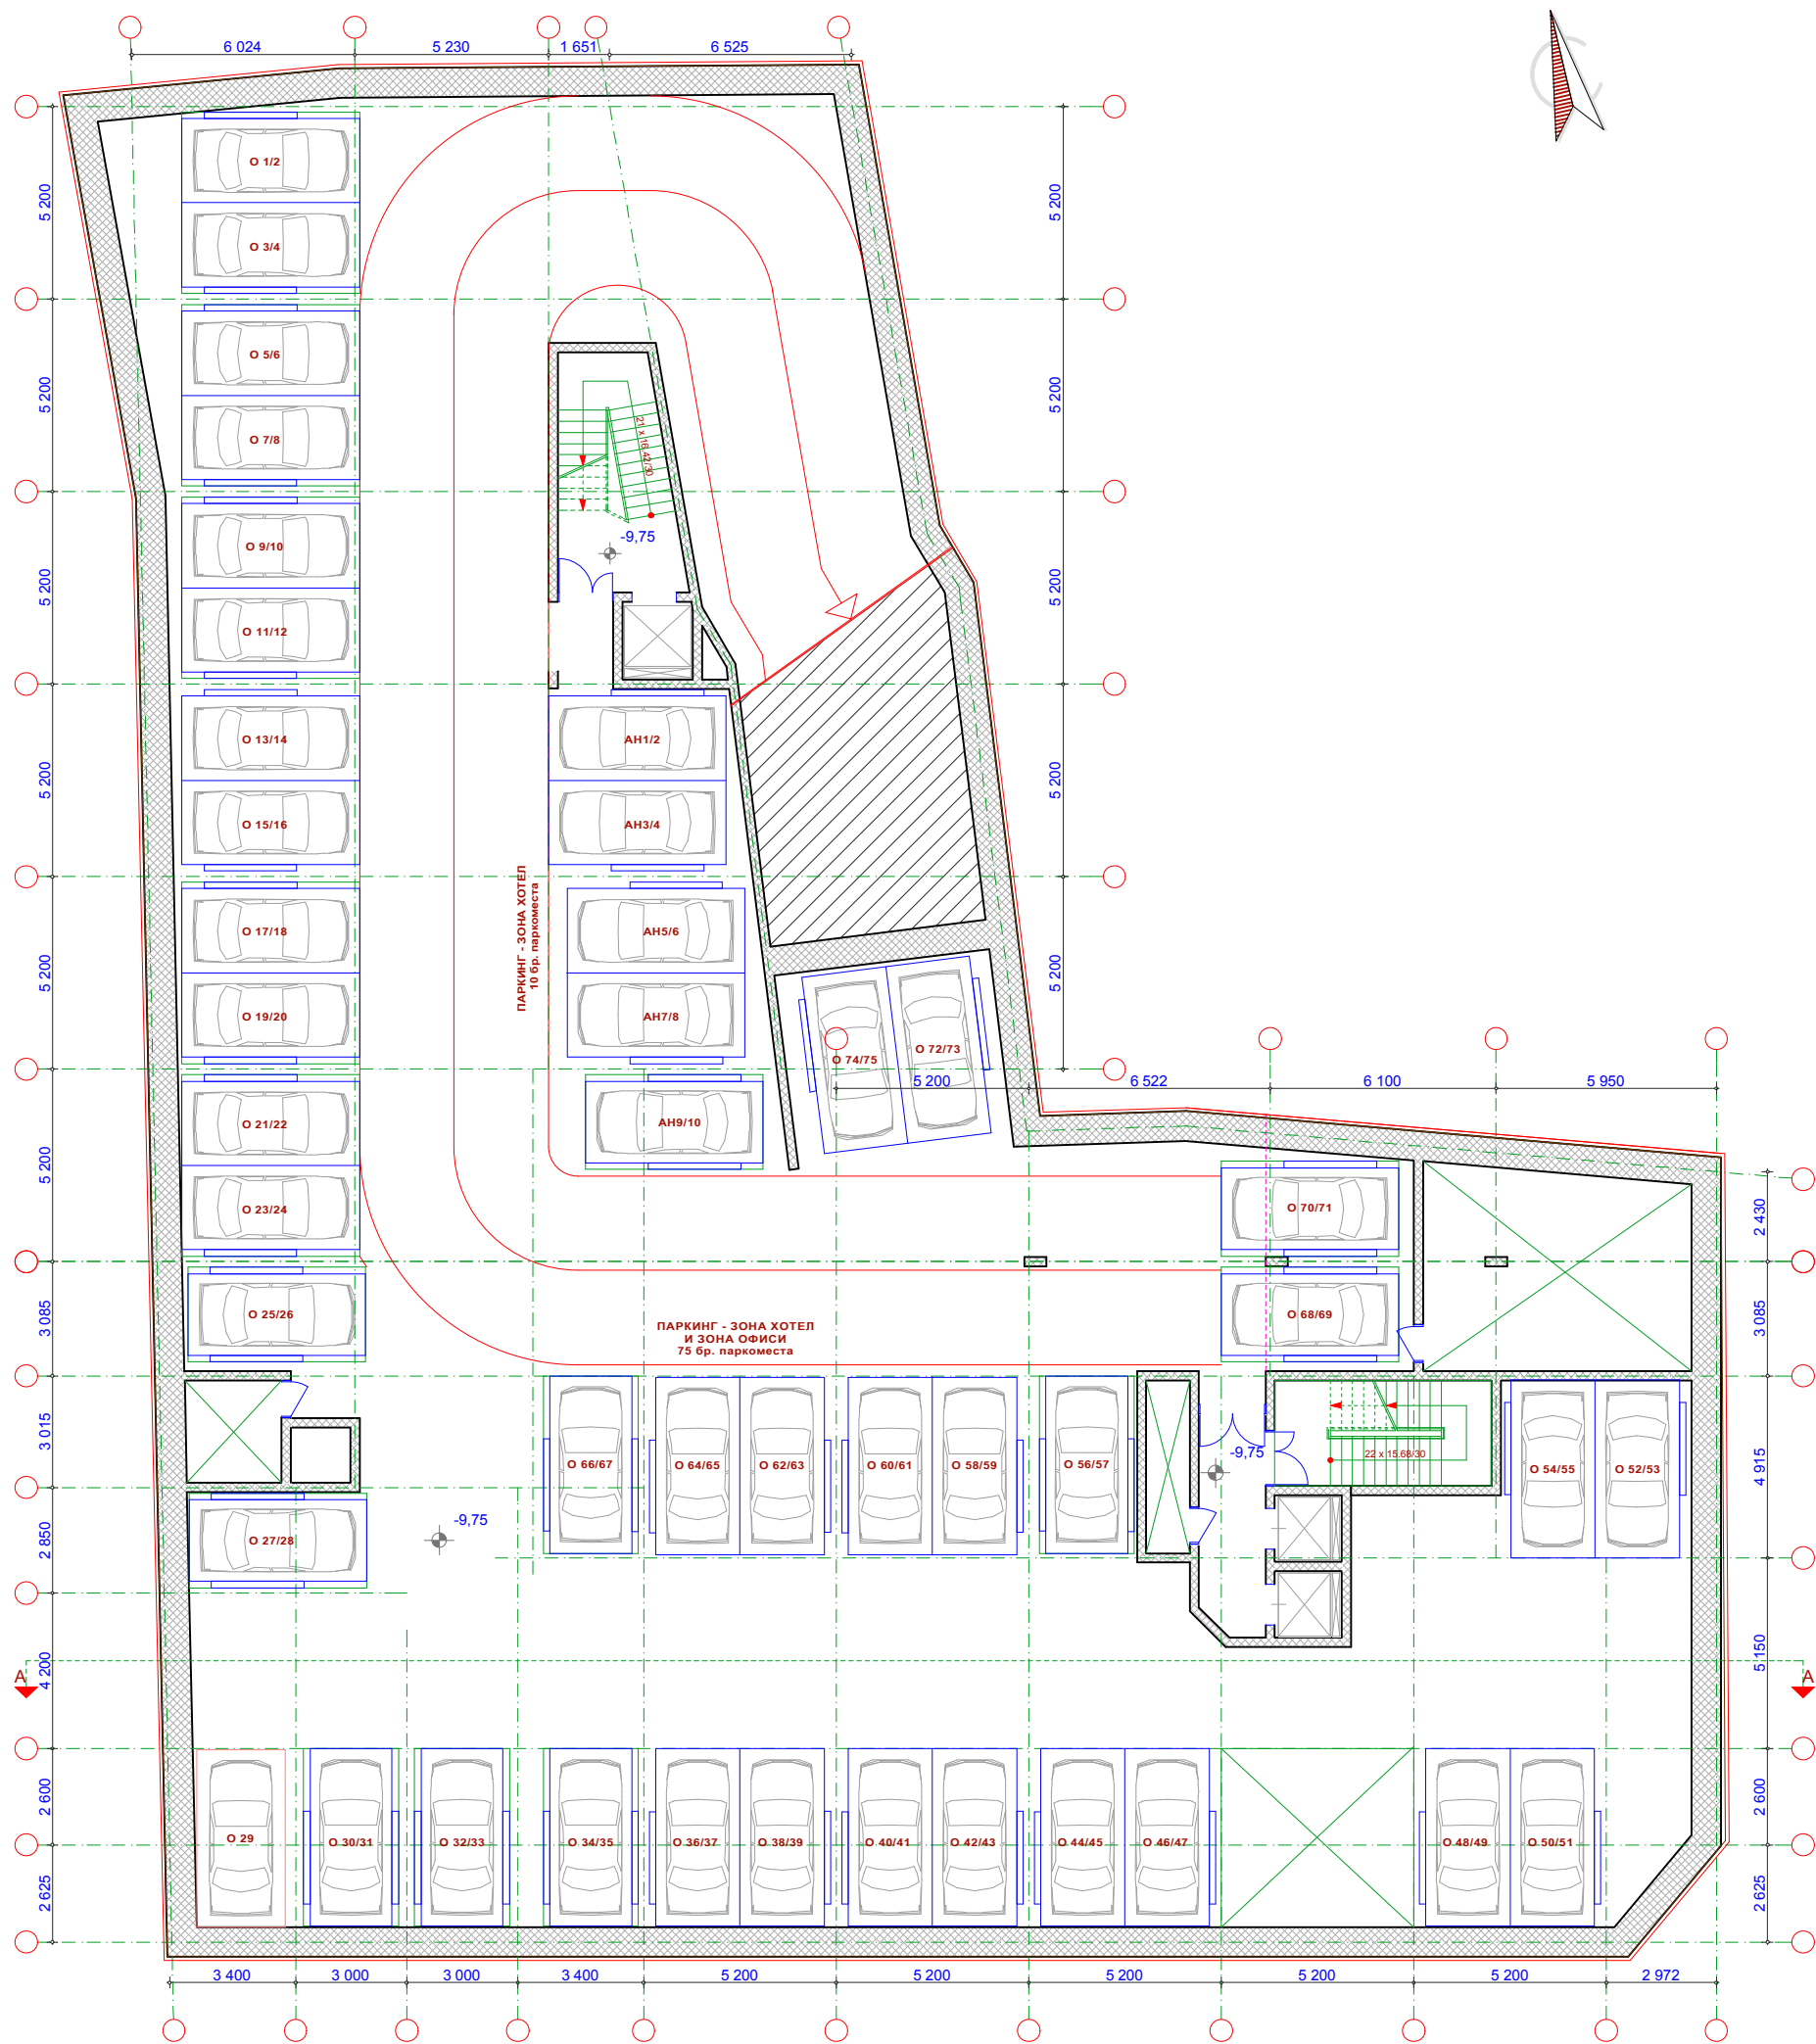

РАЗПРЕДЕЛЕНИЕ СУТЕРЕН 3 (ПАРКИНГ)
ЗП= 1582.64м²
84 коли на етажерки(2x42)
1 свободно паркомясто