


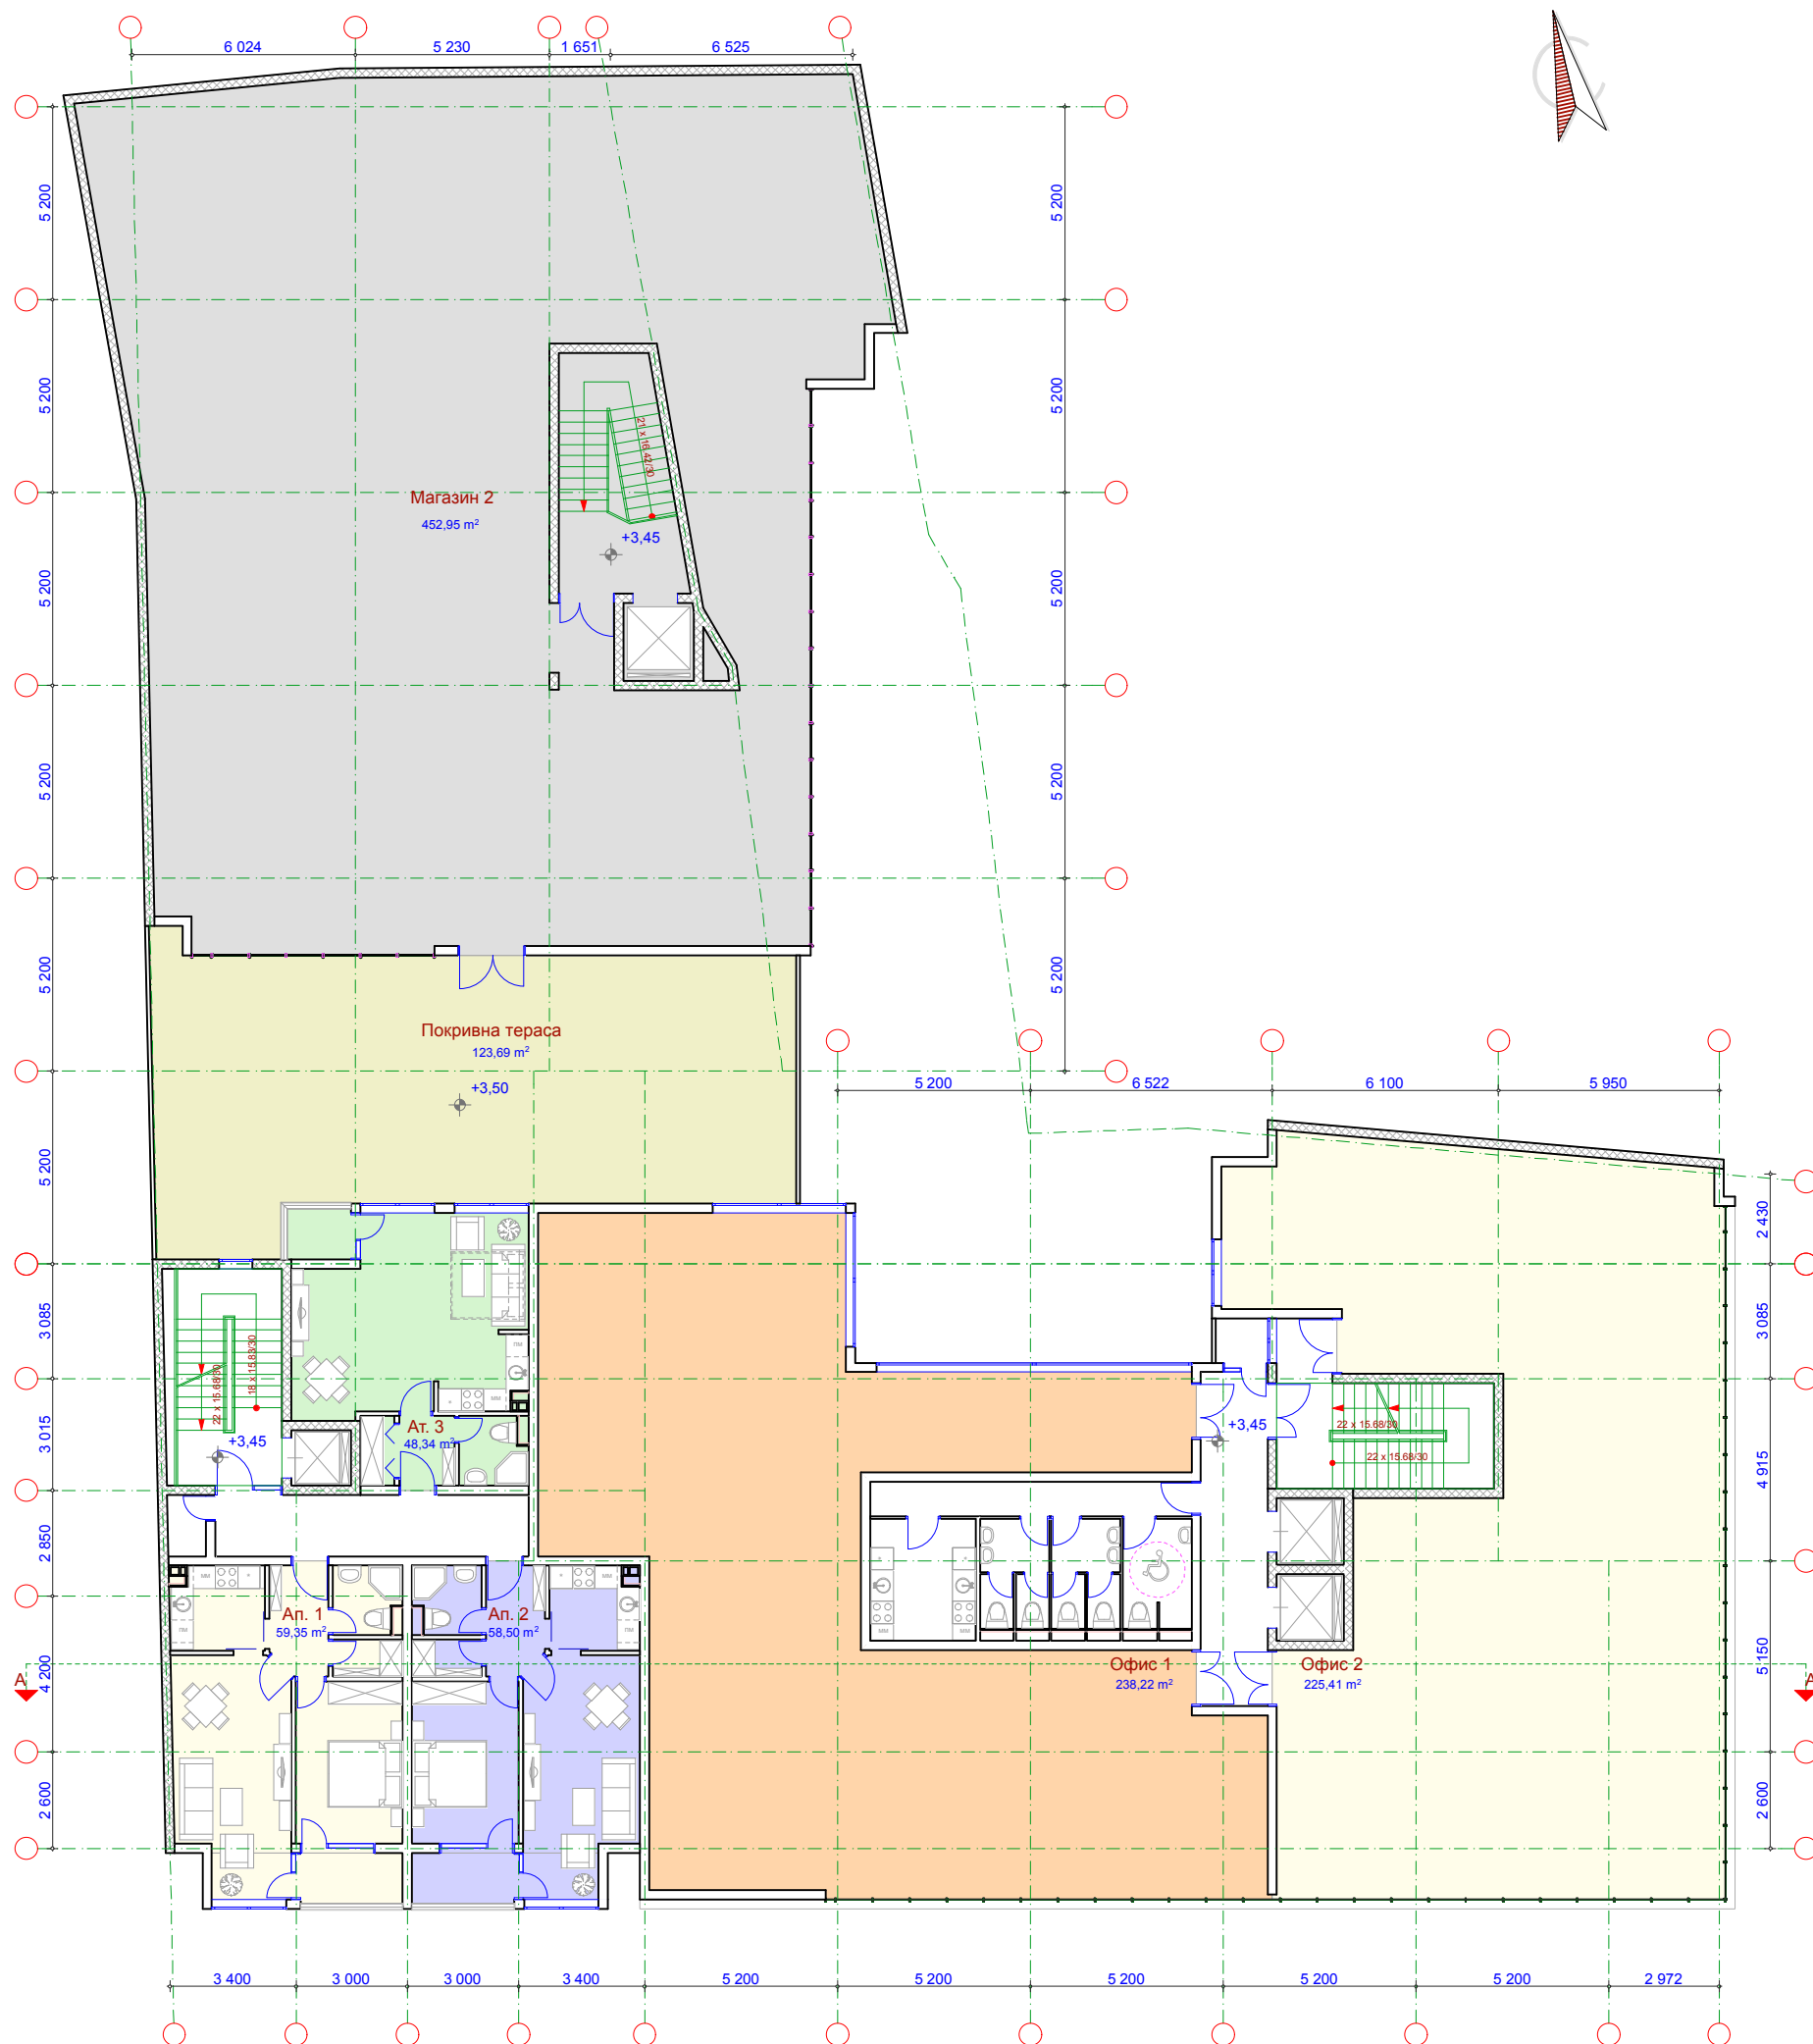

**РАЗПРЕДЕЛЕНИЕ ЕТАЖ 2 (ЖИЛИЩА, ОФИСИ И
МАГАЗИН)
ЗП= 1354.20м2**