


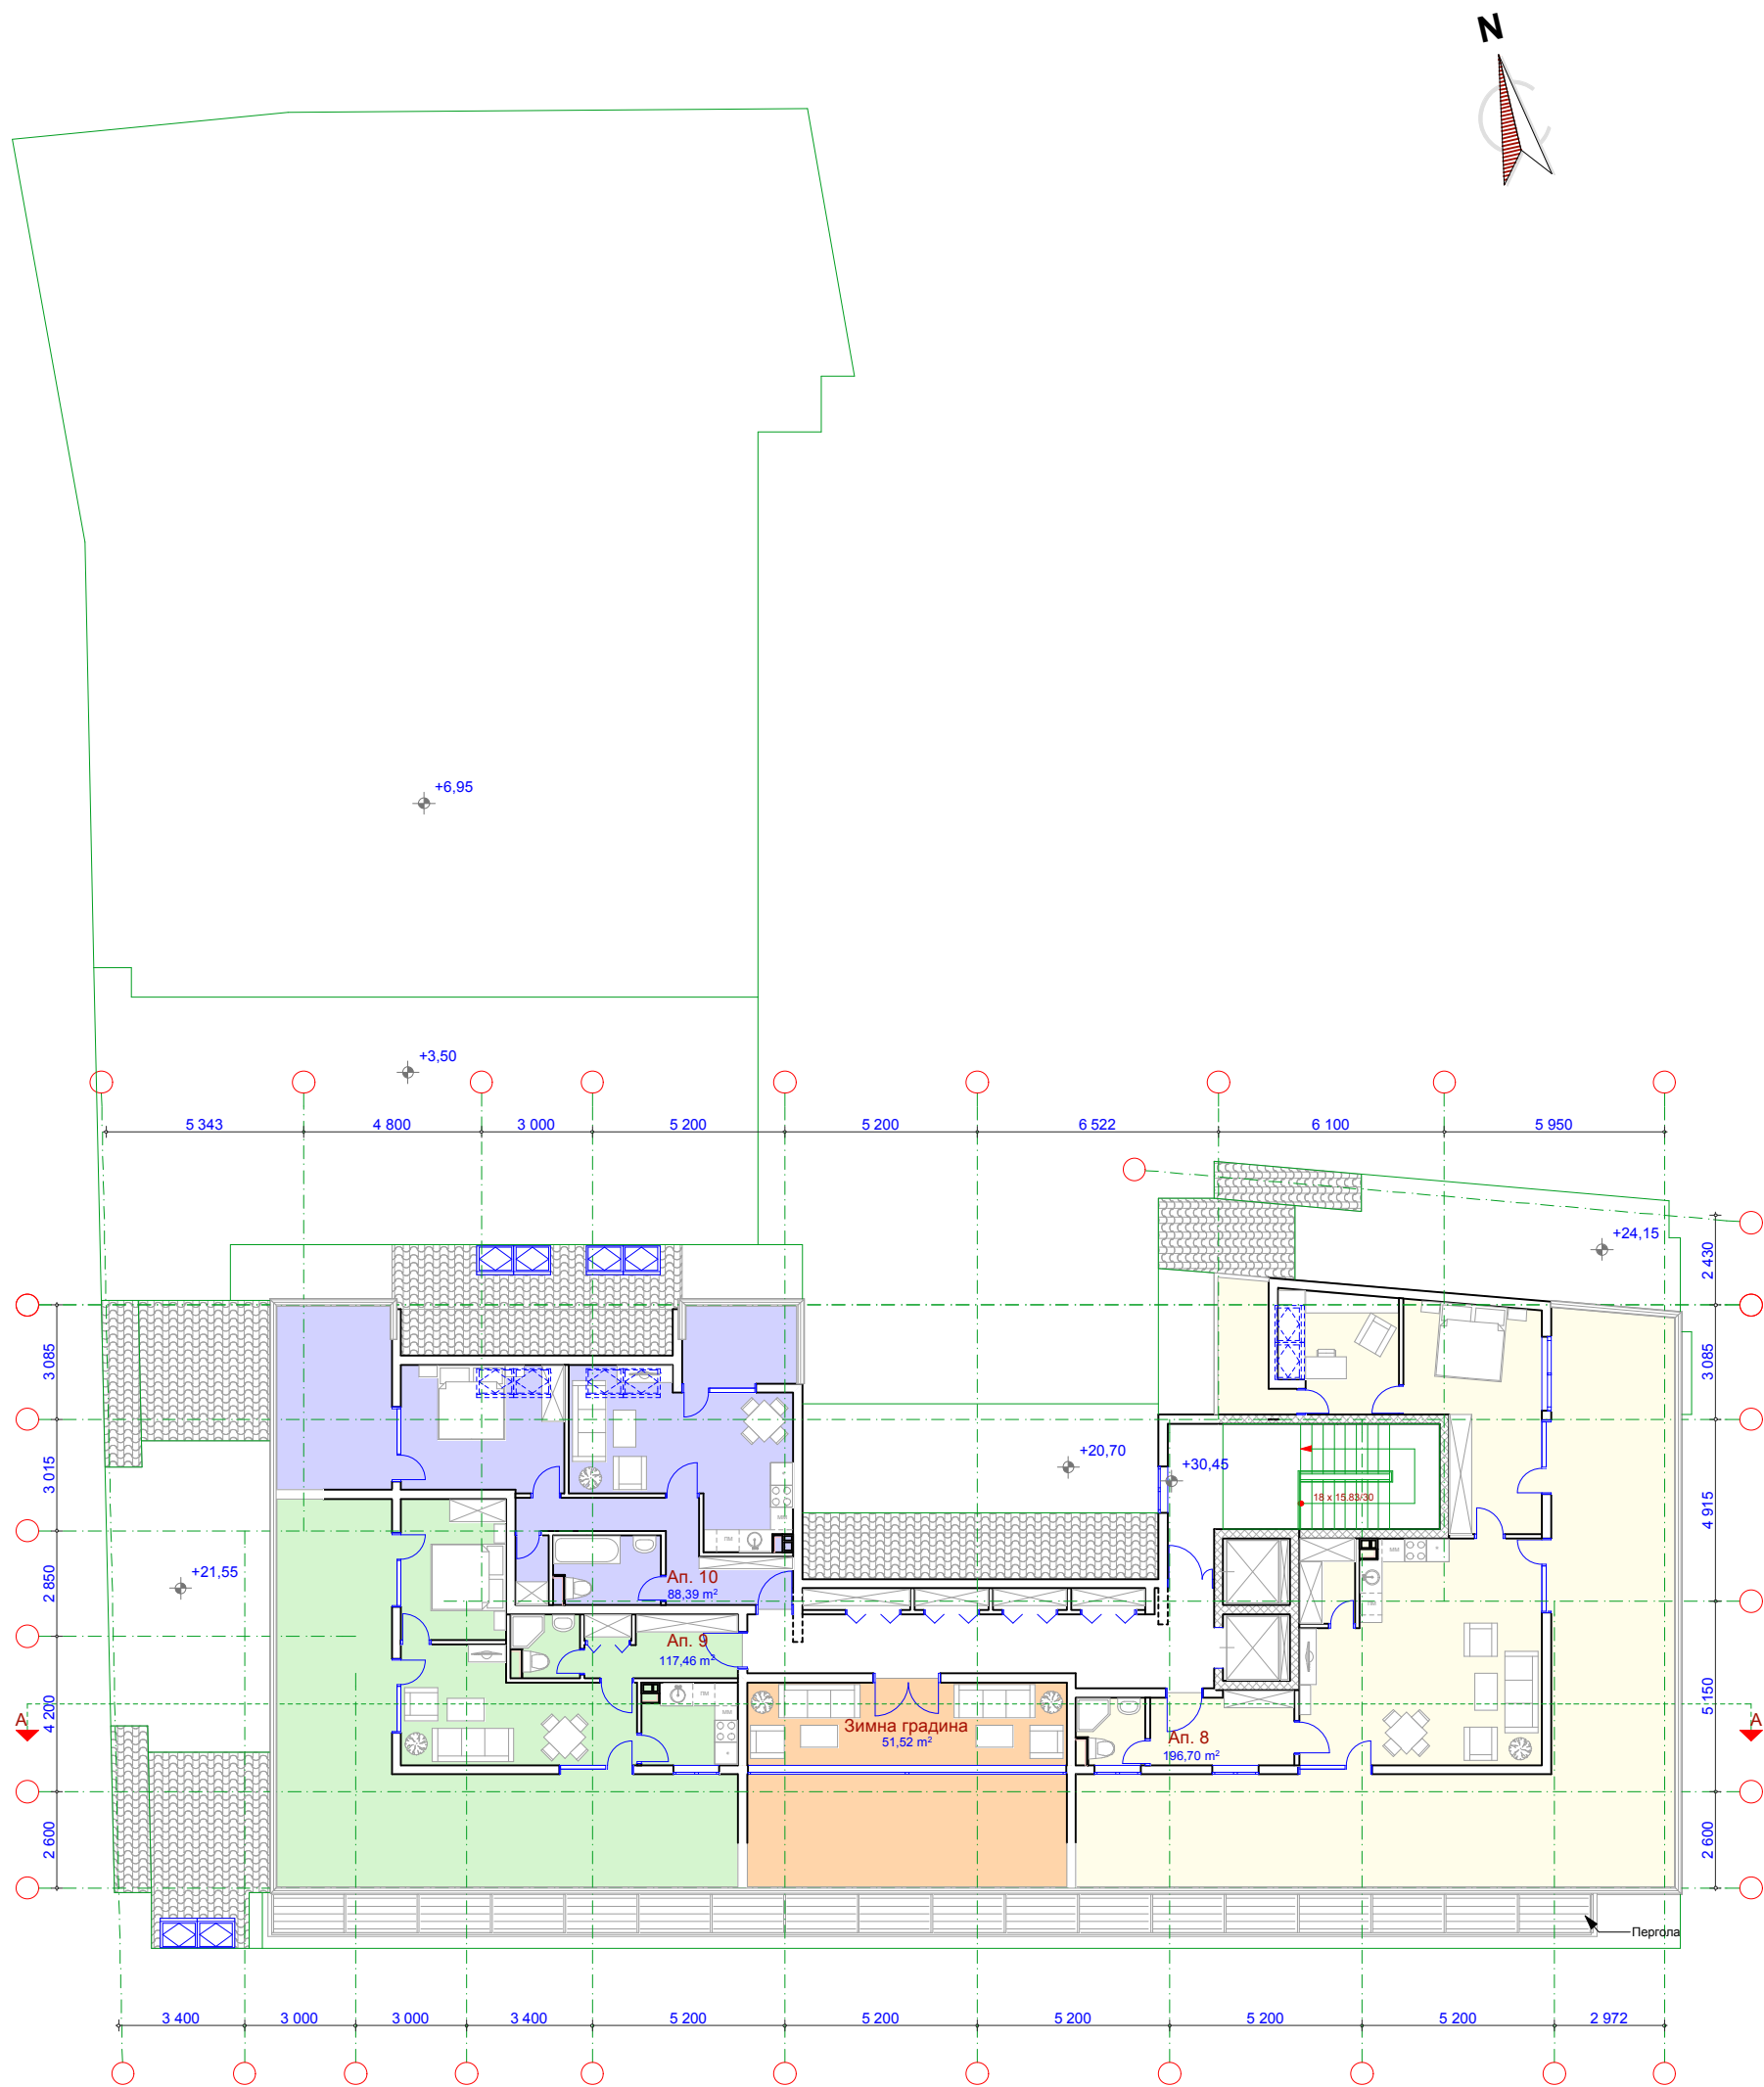

РАЗПРЕДЕЛЕНИЕ ПОДПОКРИВЕН ЕТАЖ
ЗП= 523.67м2