


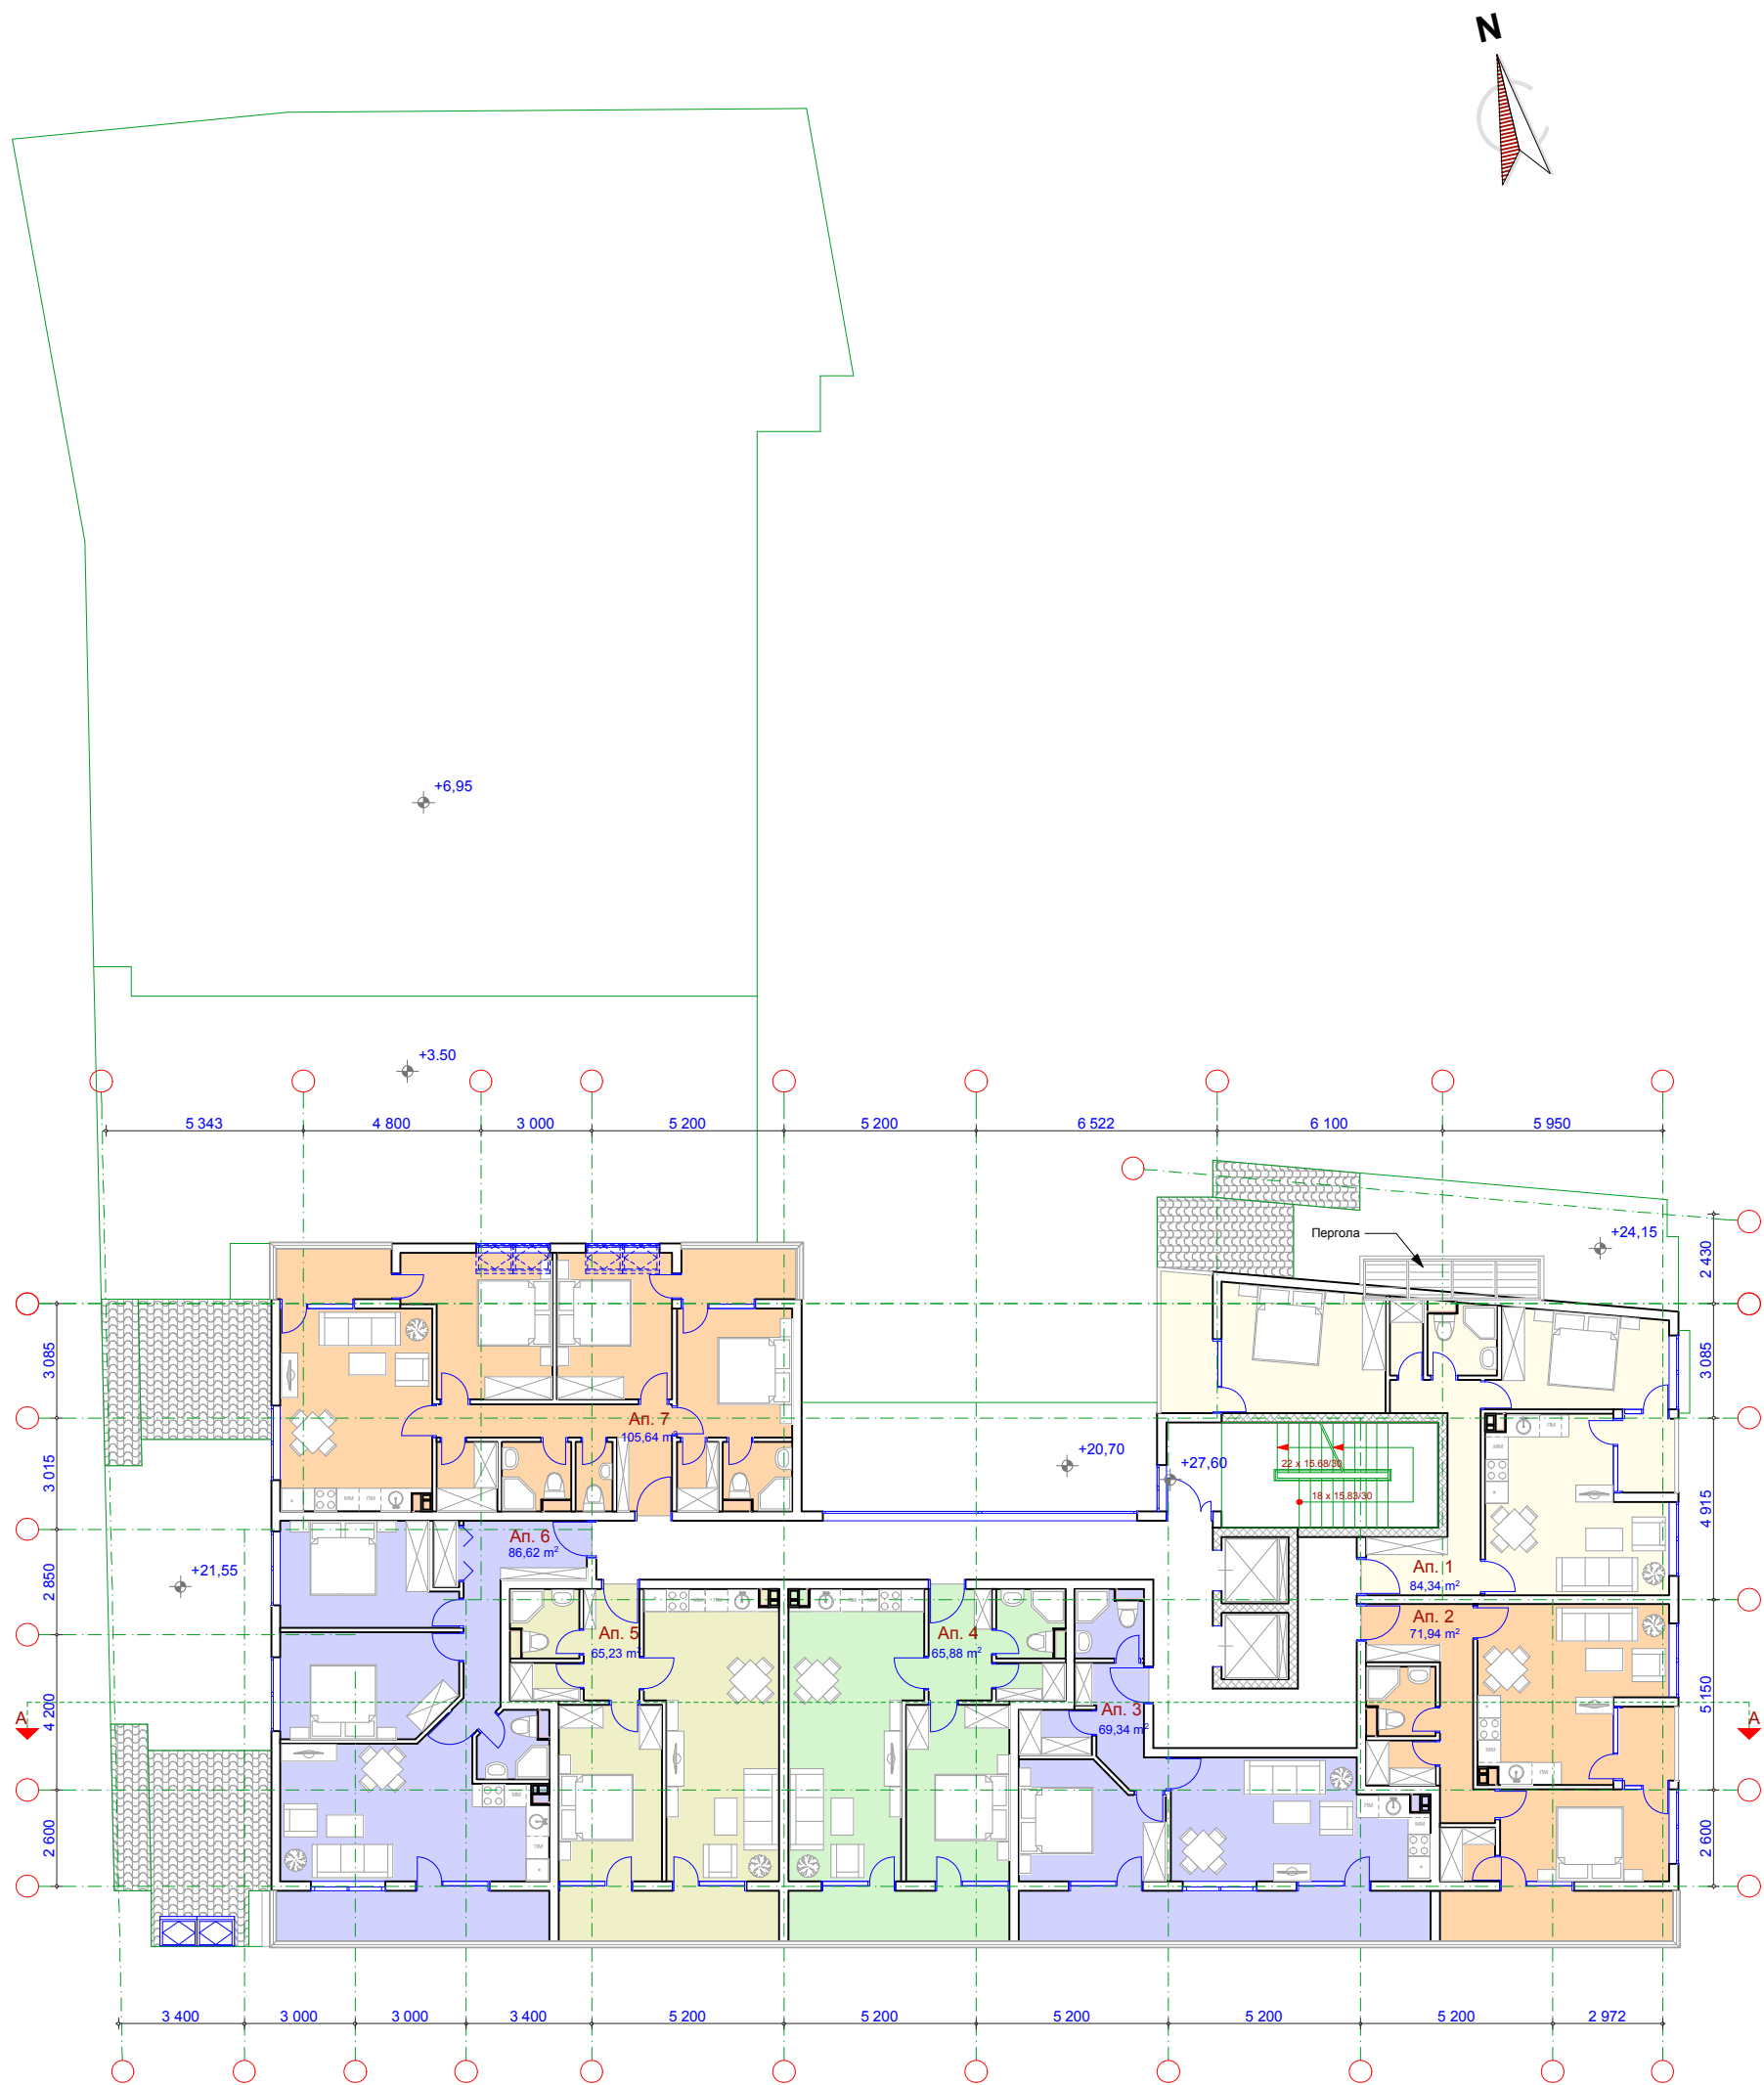

РАЗПРЕДЕЛЕНИЕ ЕТАЖ 9
ЗП= 636.36м2