


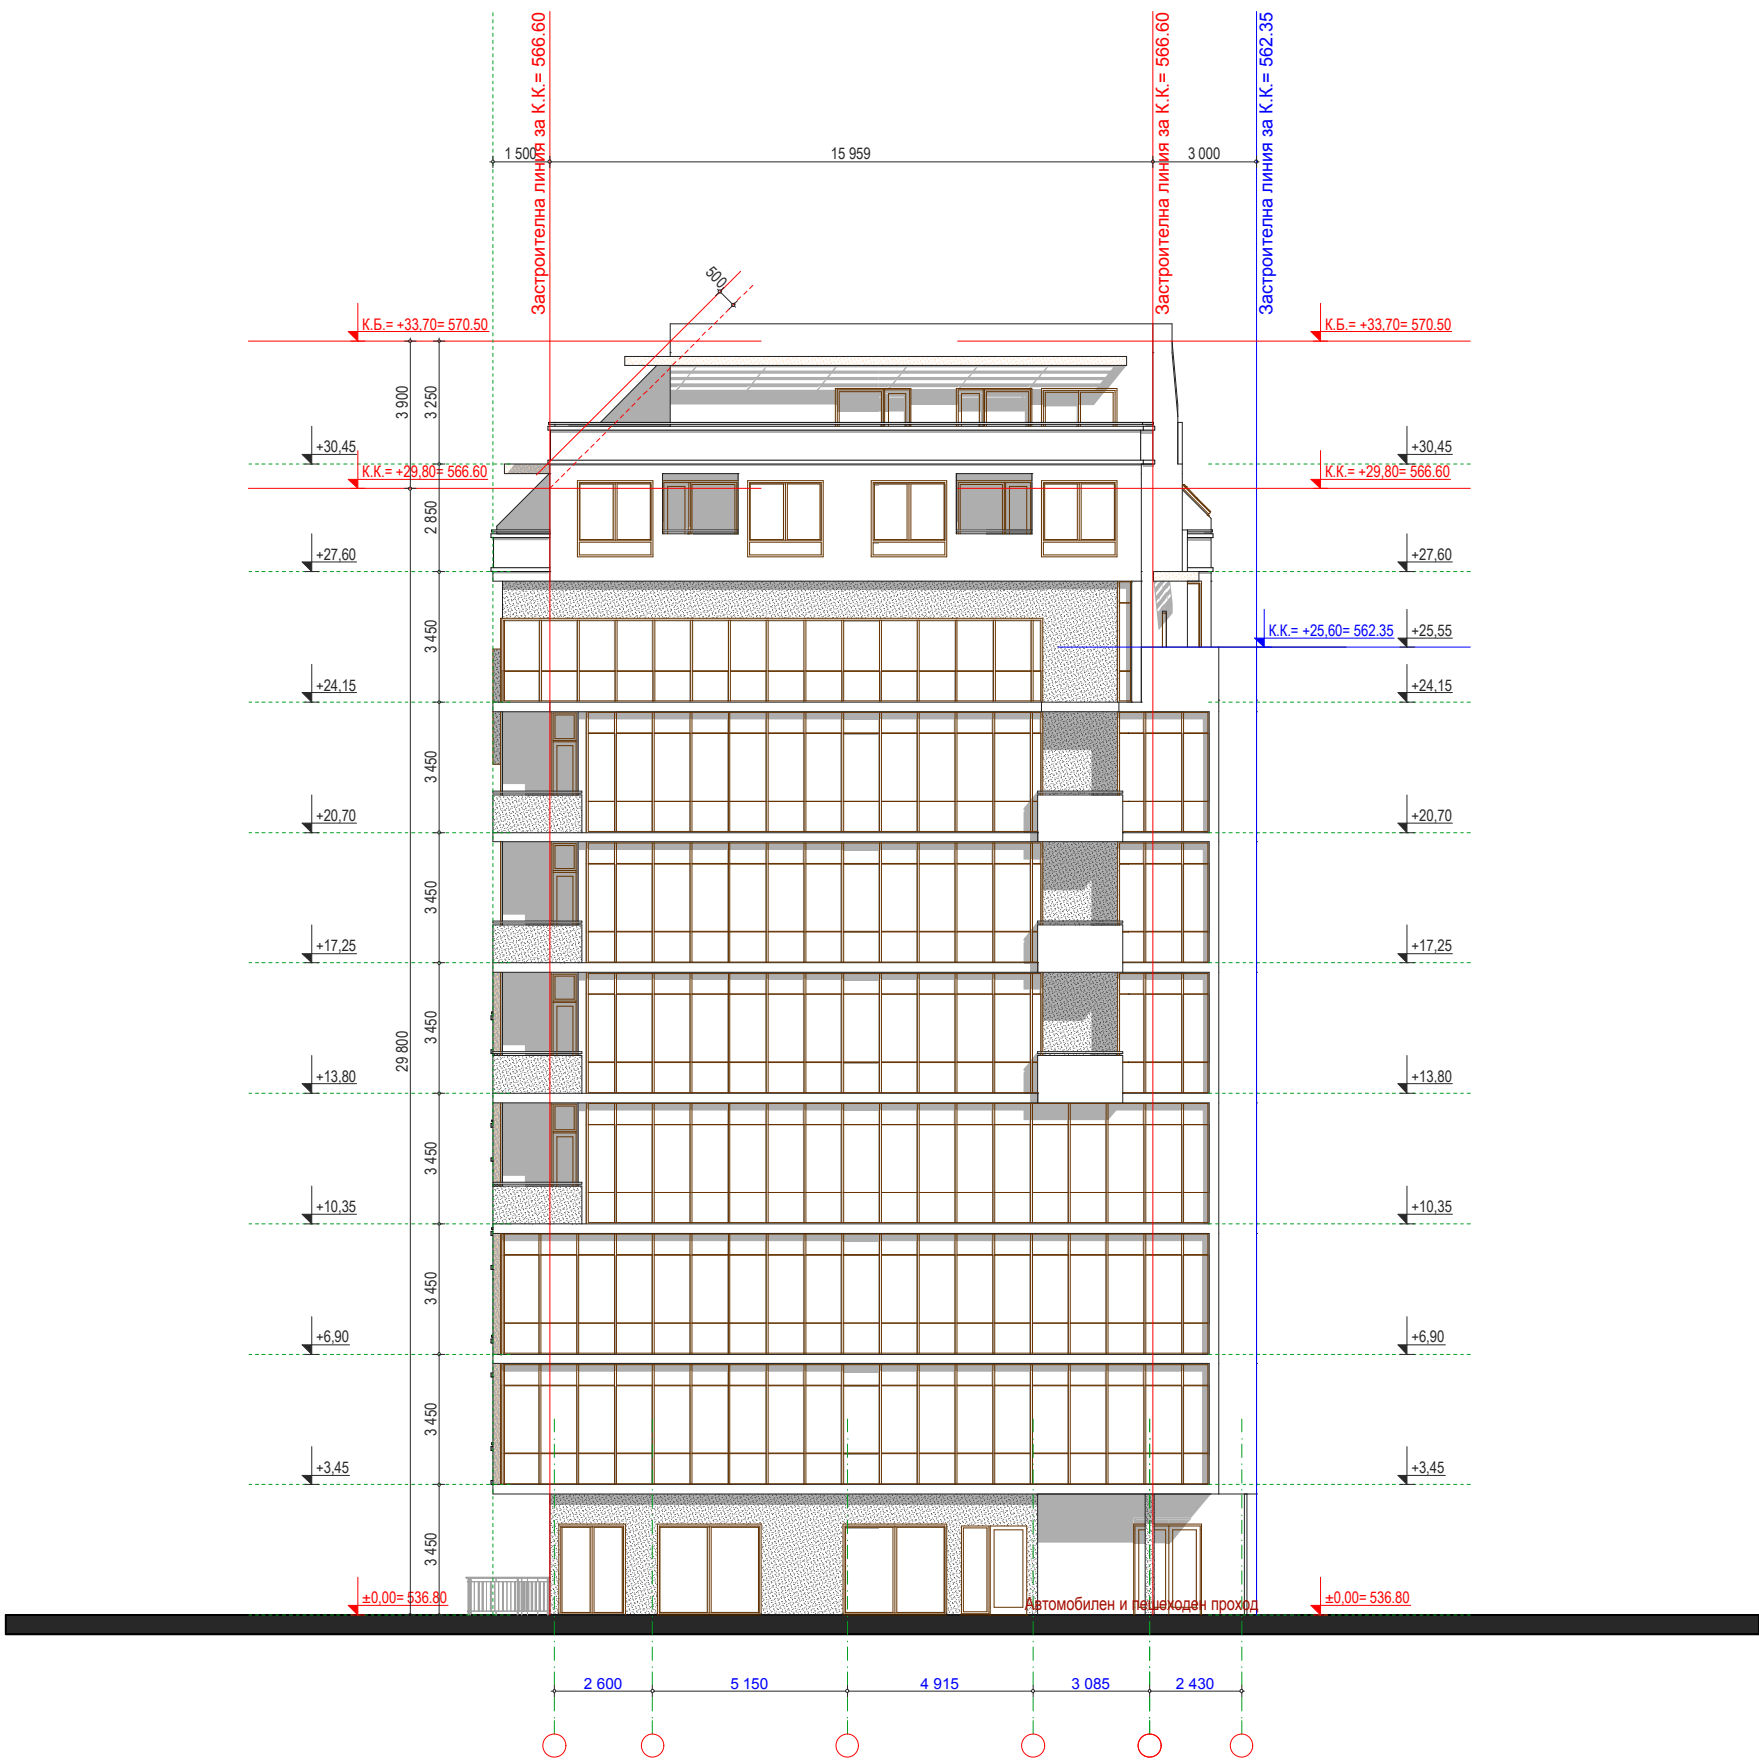

ФАСАДА ИЗТОК