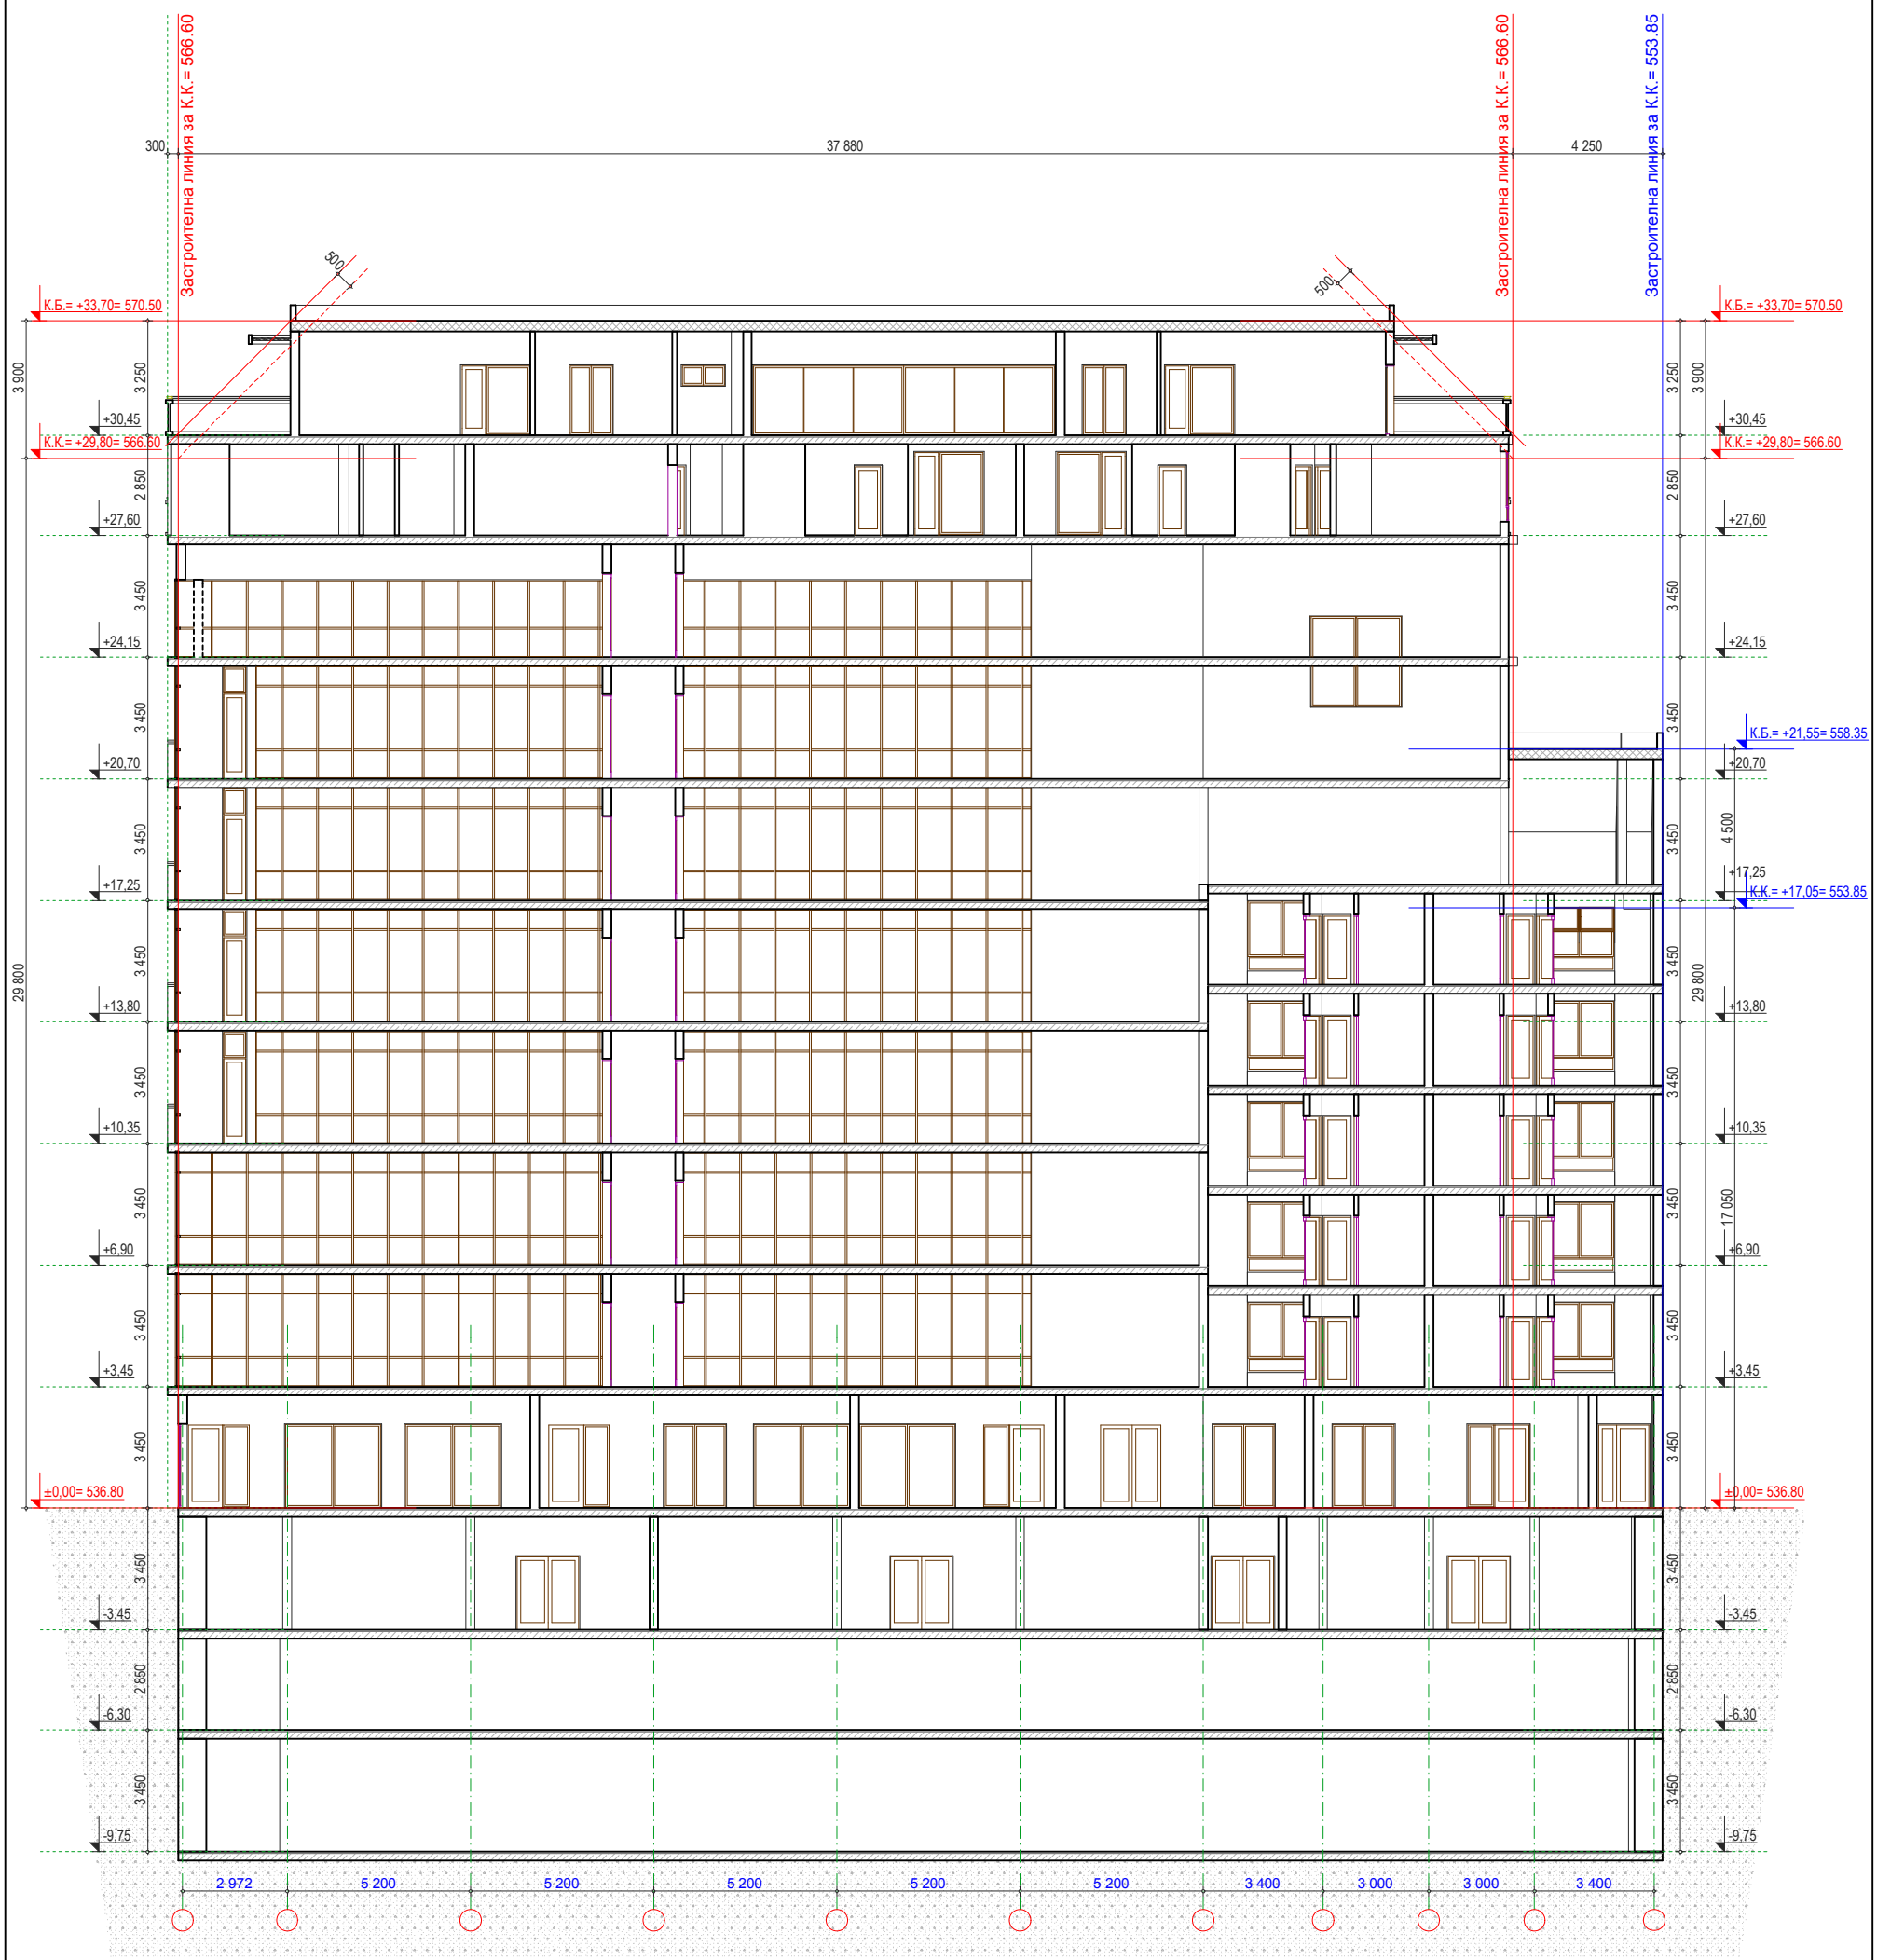

РАЗРЕЗ А-А

"МС ПРАЙМ СТУДИО" ЕООД	
арх. Ана Антова	15/19
Сграда със смесена функция	
УПИ XIV_{21}, м.'Зона Б-2', гр. София	