


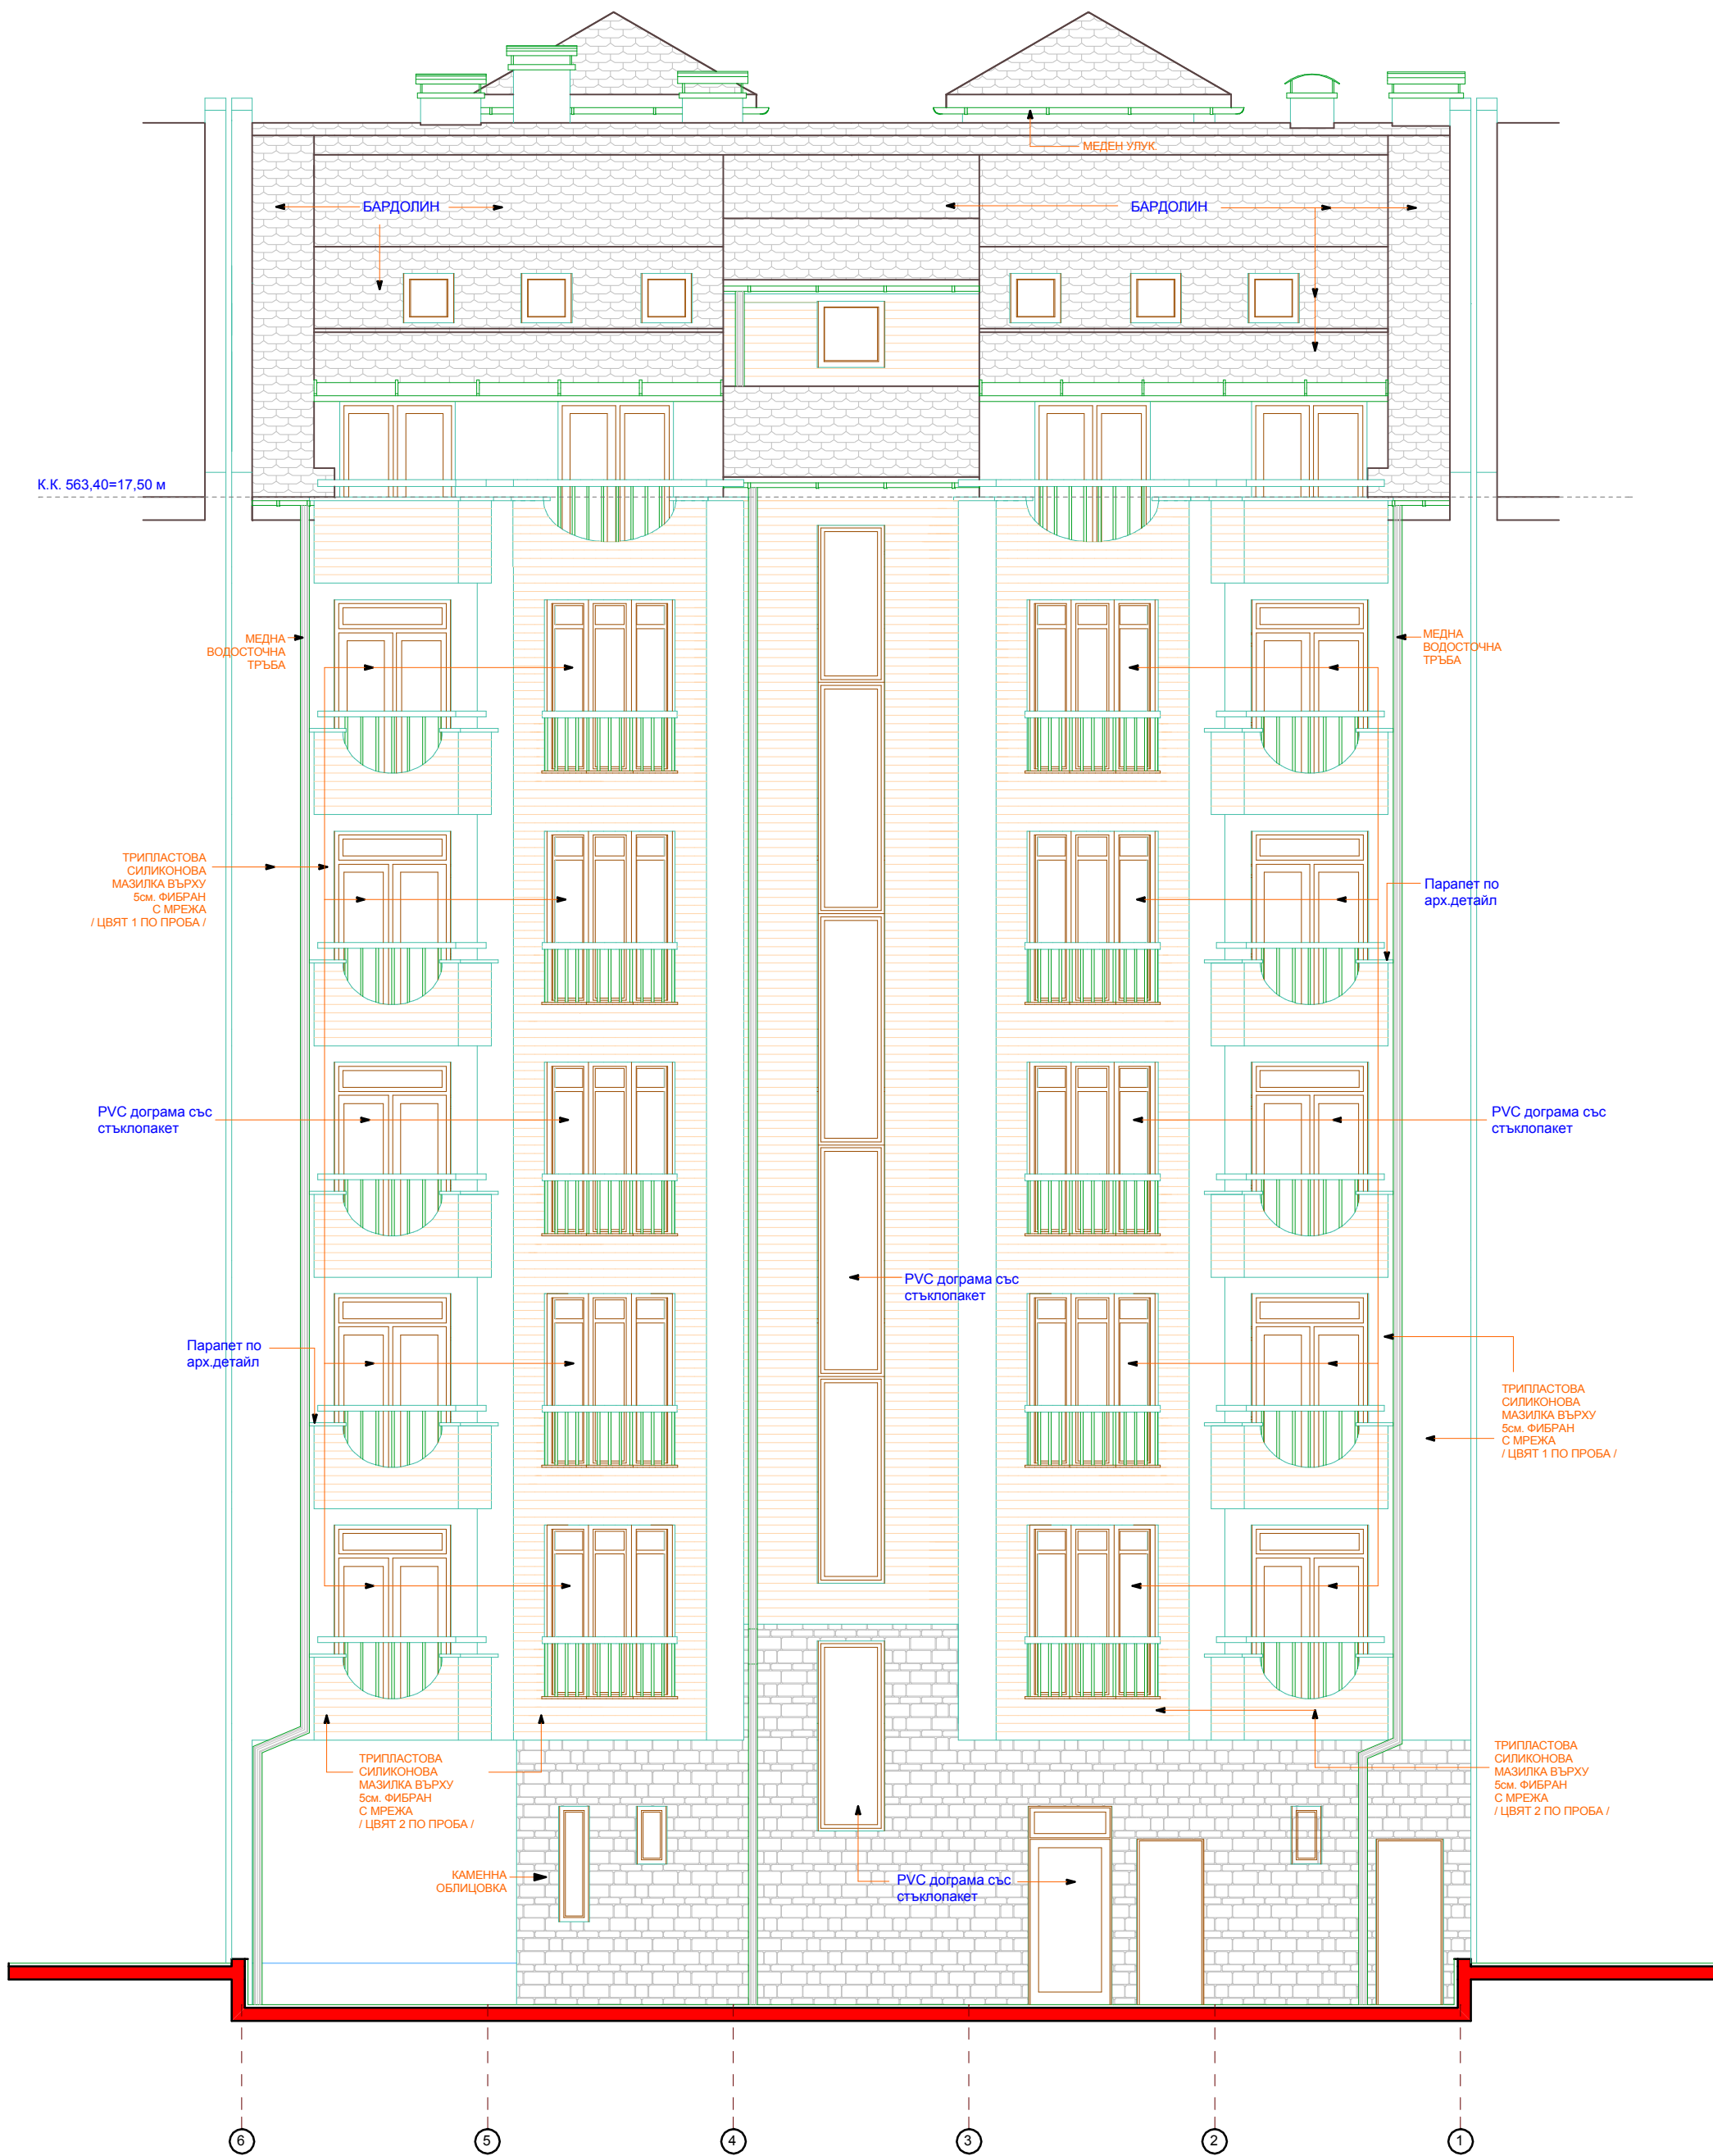

ФАСАДА ЗАПАД