РАЗРЕЗ А-А

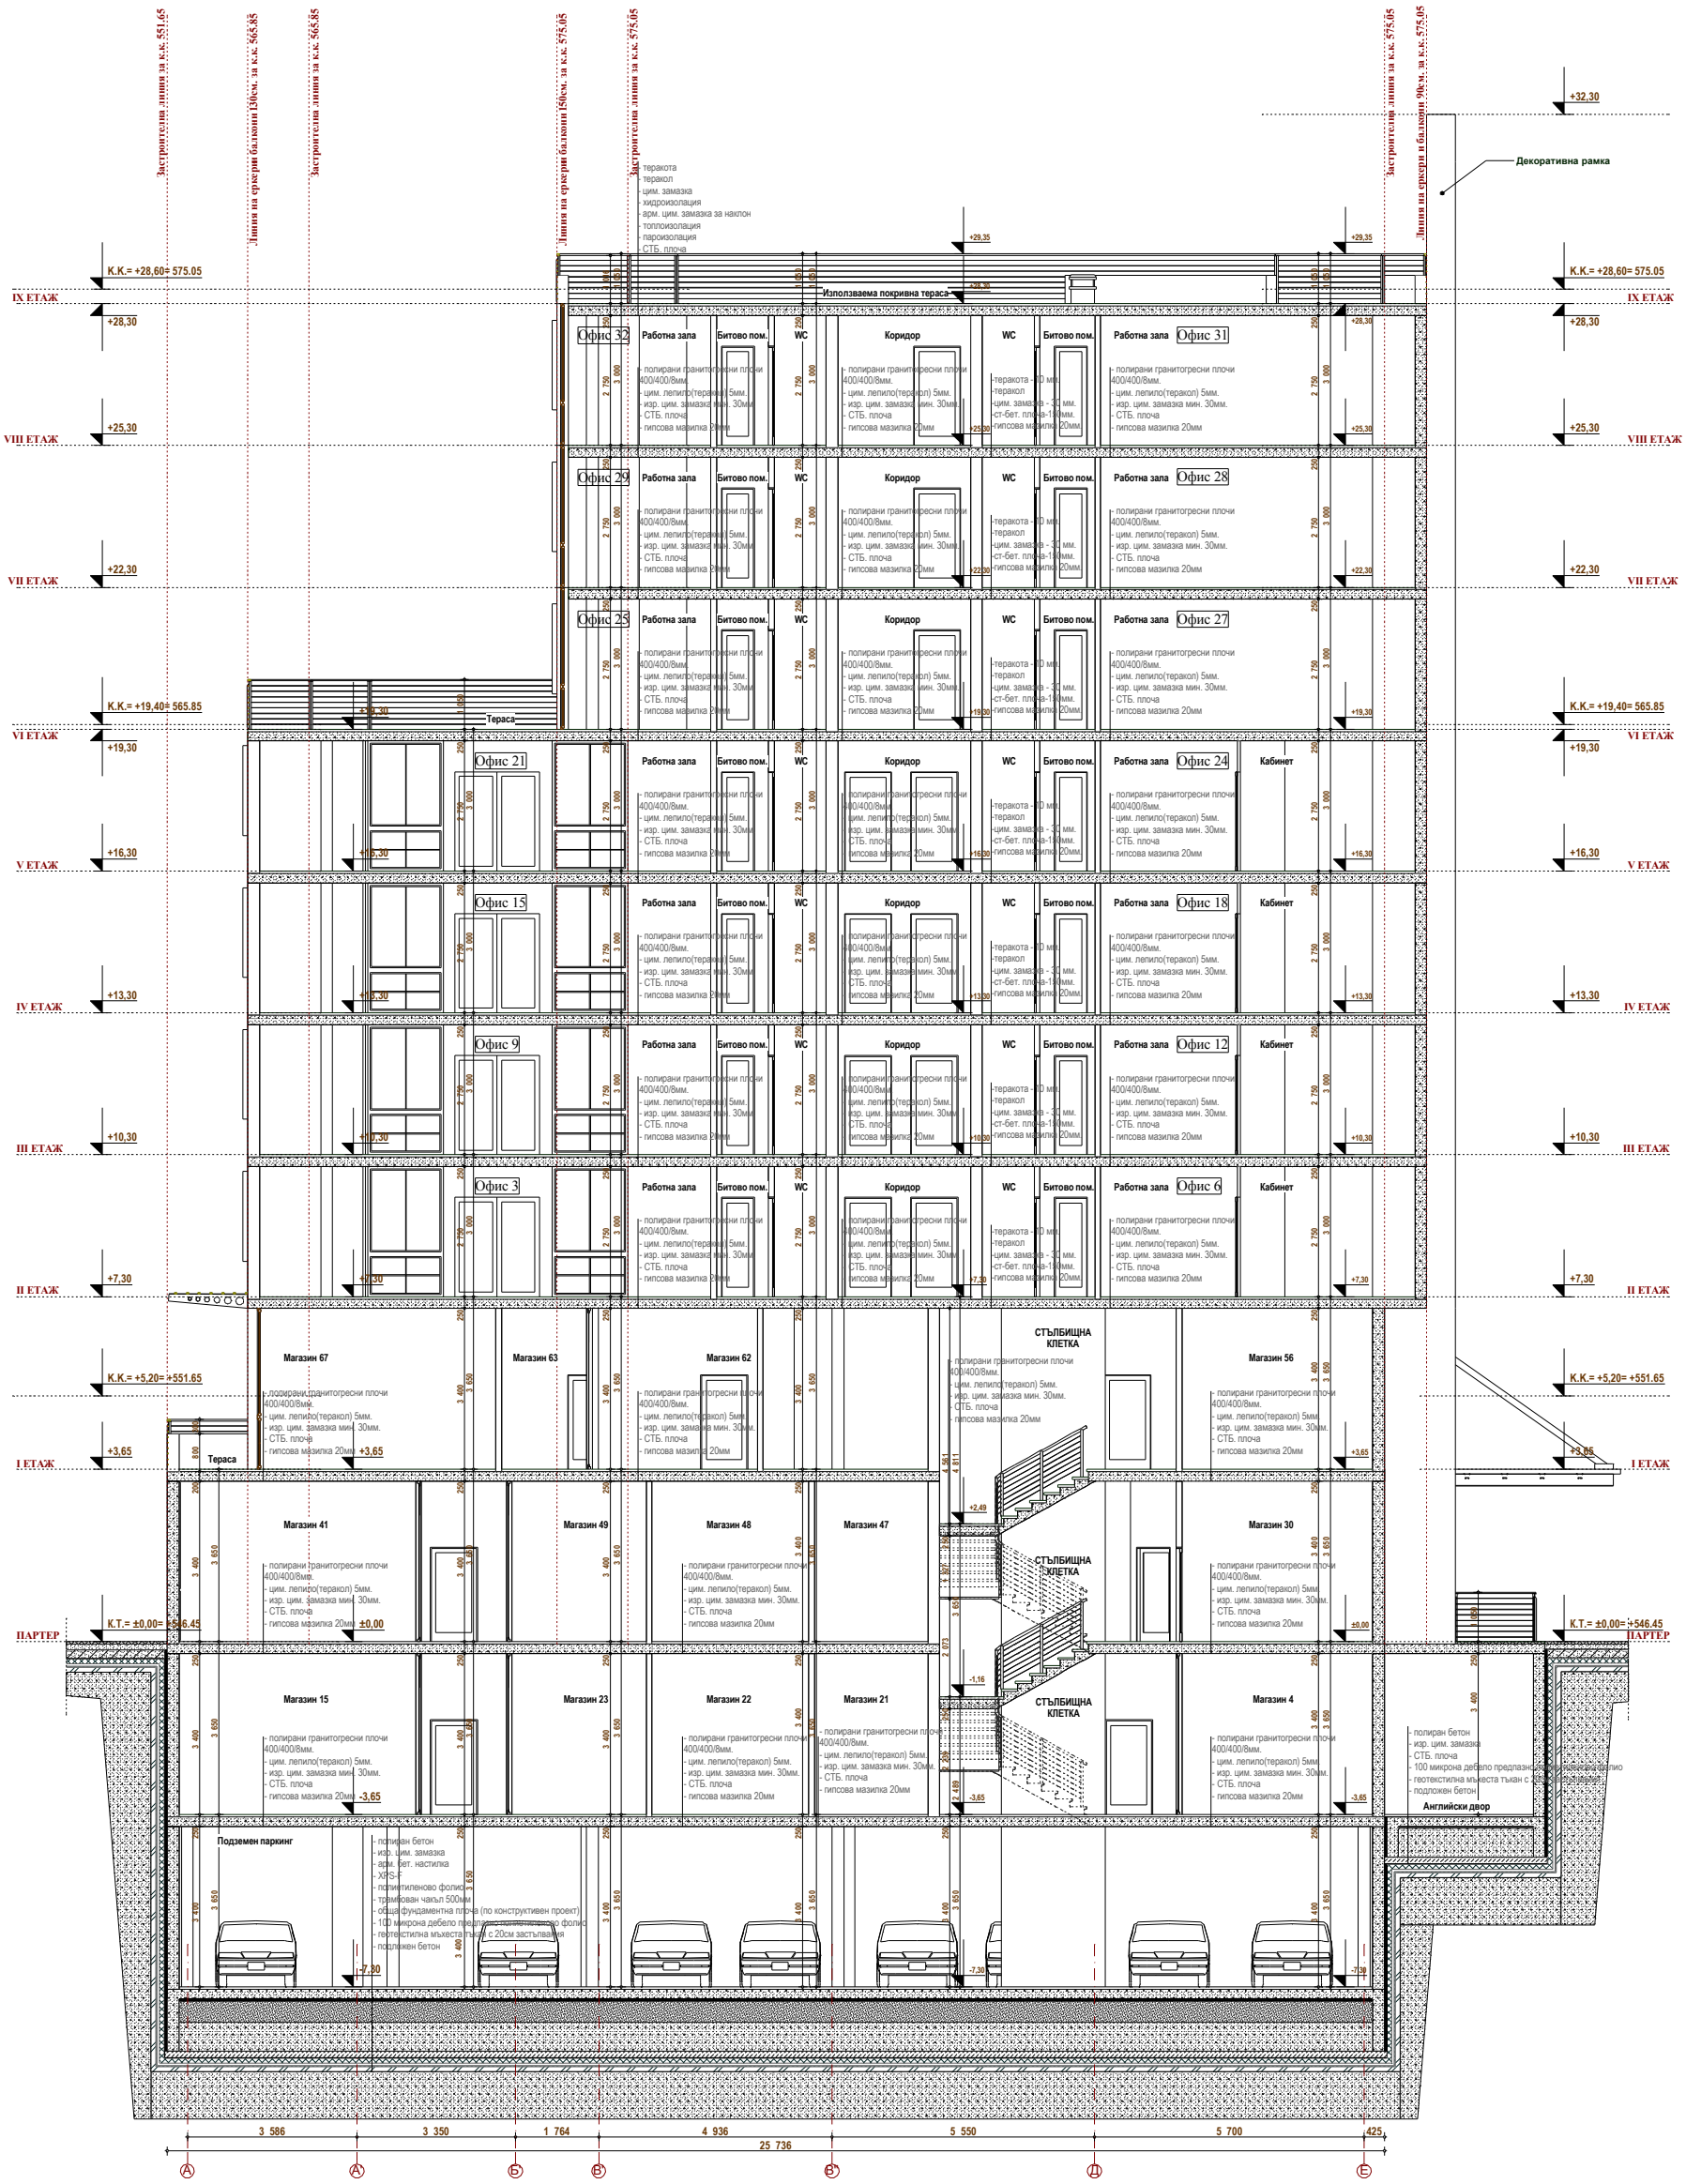
Застроителна линия за к.к. 551.65
Линия на еркери балкони 150см. за к.к. 565.85
Застроителна линия за к.к. 565.85
Линия на еркери балкони 150см. за к.к. 575.05
Застроителна линия за к.к. 575.05
Застроителна линия за к.к. 575.05
Линия на еркери и балкони 90см. за к.к. 575.05
Декоративна рамка
Използваема покривна тераса
Тераса
К.К.= +28,60= 575.05
К.К.= +19,40= 565.85
К.К.= +5,20= +551.65
К.Т.= ±0,00= +546.45
IX ЕТАЖ
VIII ЕТАЖ
VII ЕТАЖ
VI ЕТАЖ
V ЕТАЖ
IV ЕТАЖ
III ЕТАЖ
II ЕТАЖ
I ЕТАЖ
ПАРТЕР
Офис 32
Офис 31
Офис 29
Офис 28
Офис 25
Офис 27
Офис 21
Офис 24
Офис 15
Офис 18
Офис 9
Офис 12
Офис 3
Офис 6
Работна зала
Битово пом.
WC
Коридор
Кабинет
Магазин 67
Магазин 63
Магазин 62
Магазин 56
Магазин 41
Магазин 49
Магазин 48
Магазин 47
Магазин 30
Магазин 15
Магазин 23
Магазин 22
Магазин 21
Магазин 4
СТЪЛБИЩНА КЛЕТКА
Подземен паркинг
Английски двор
3 586
3 350
1 764
4 936
5 550
5 700
425
25 736