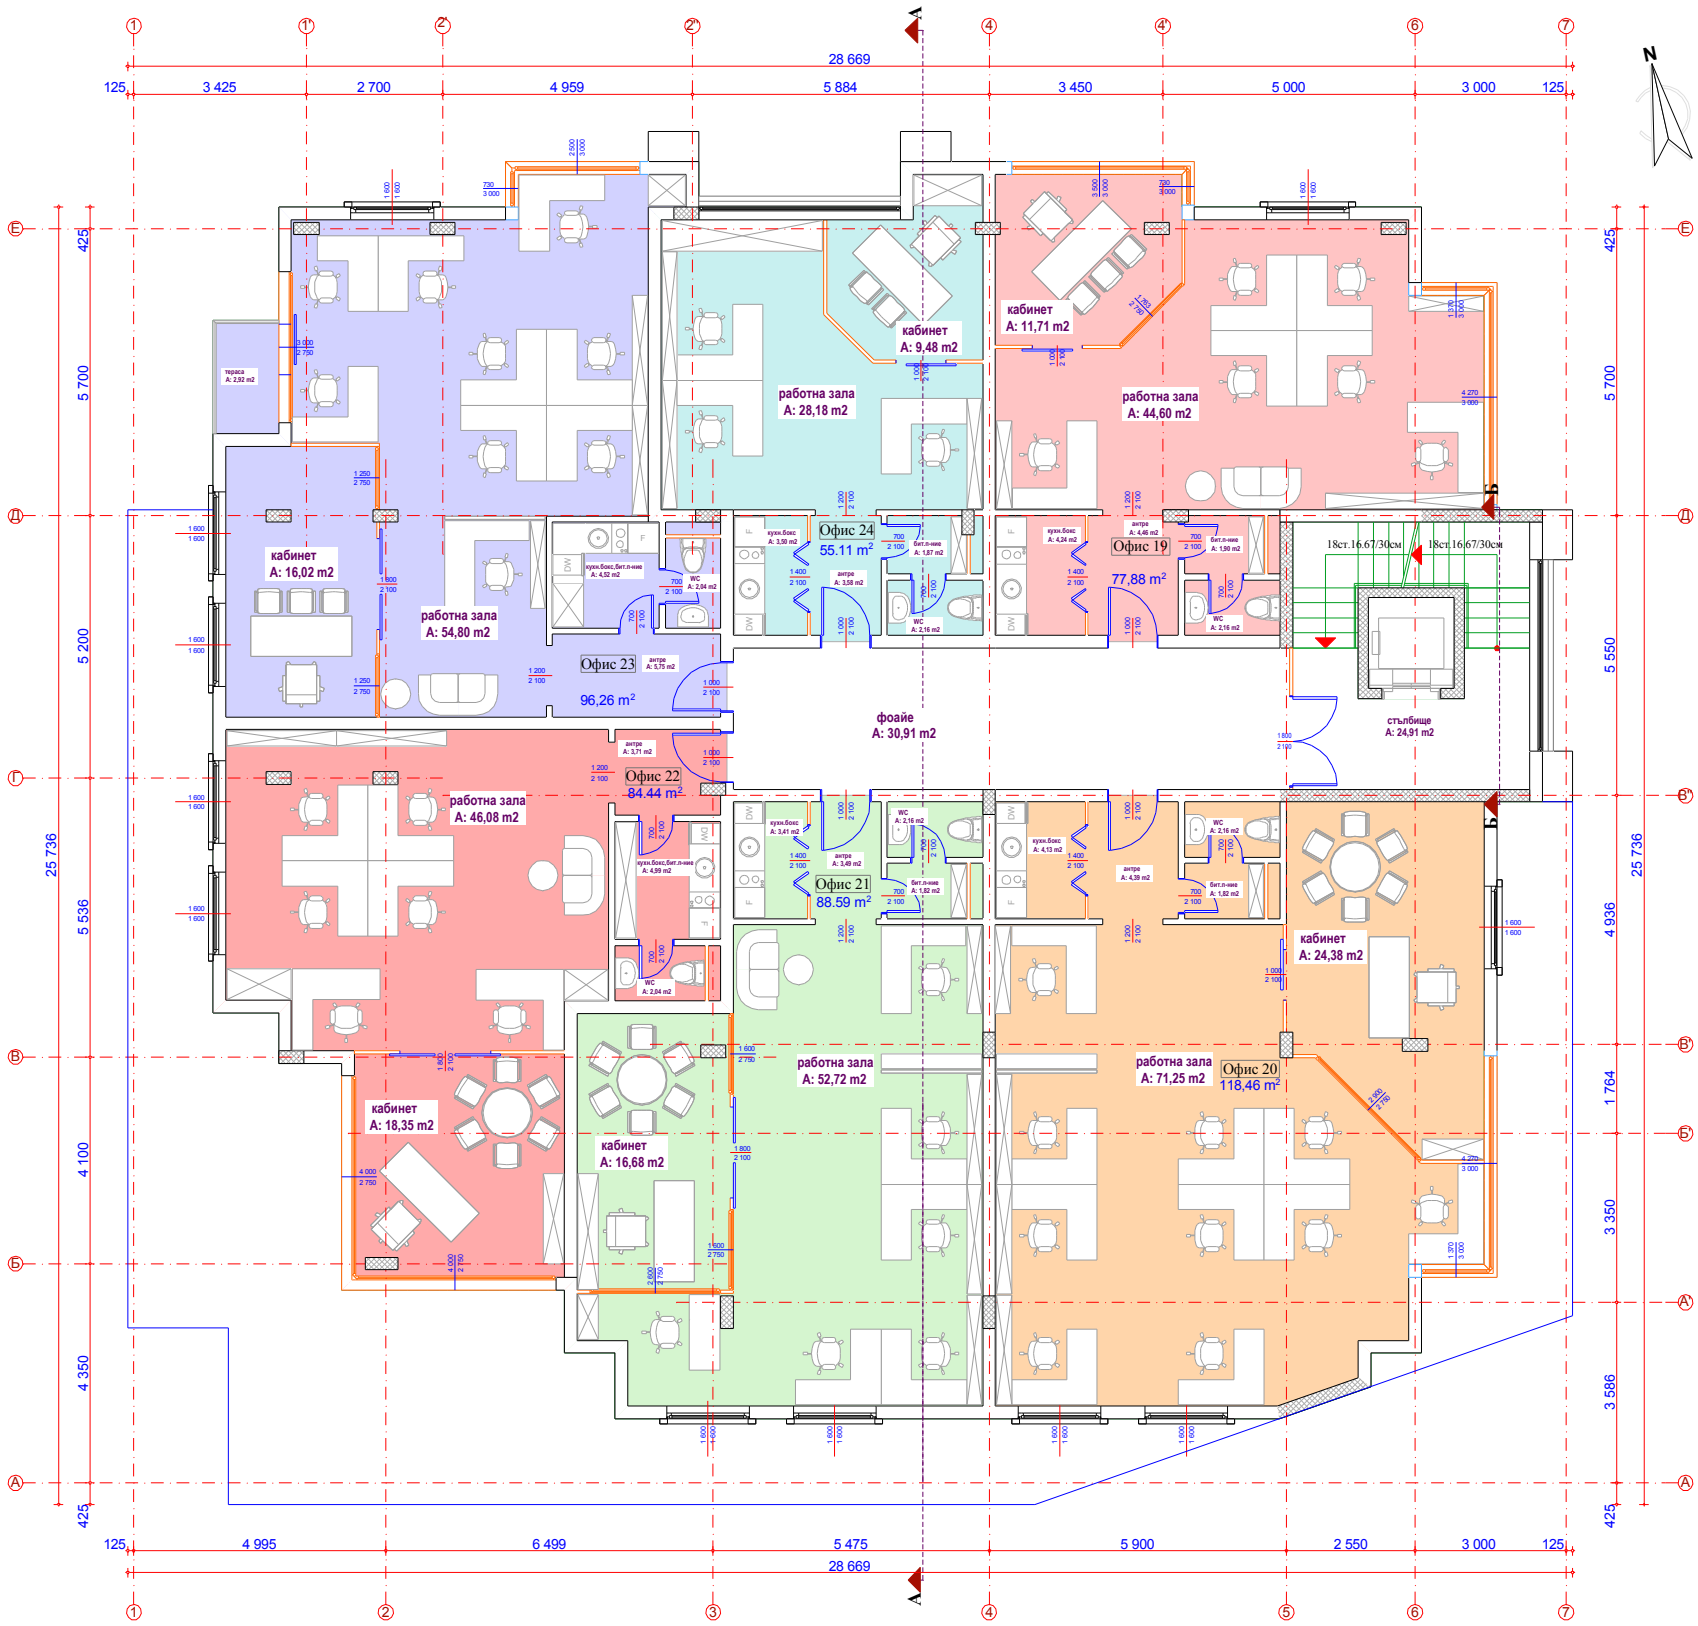РАЗПРЕДЕЛЕНИЕ на типов етаж