




ФАСАДА ЮГ М 1:100

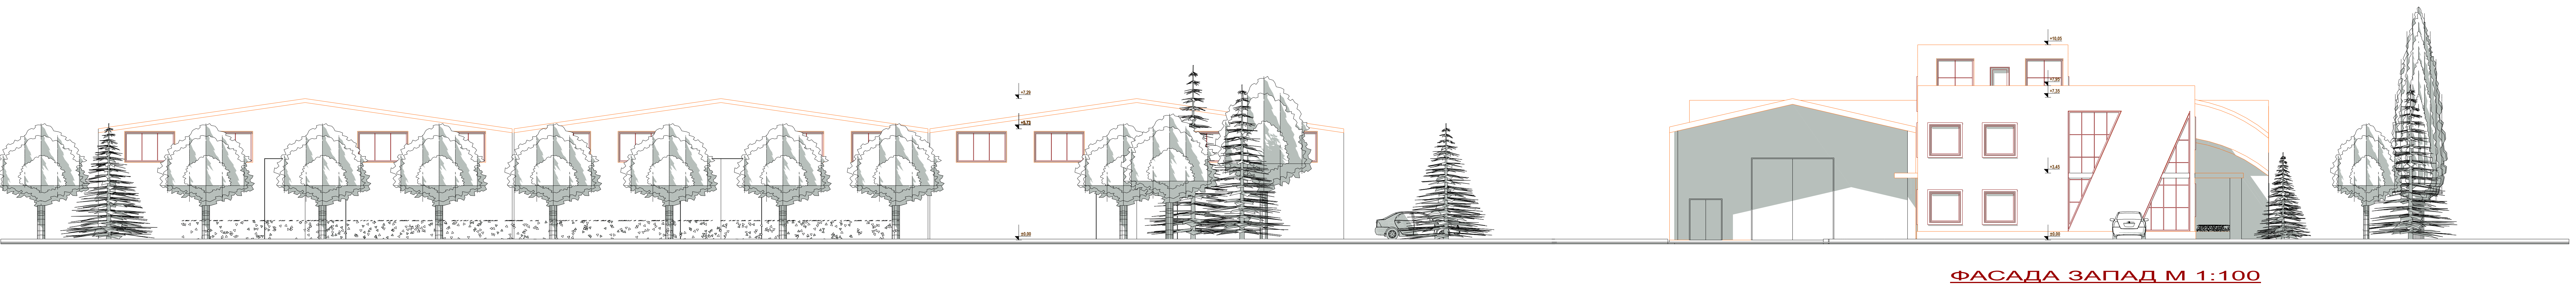

ФАСАДА ЗАПАД М 1:100

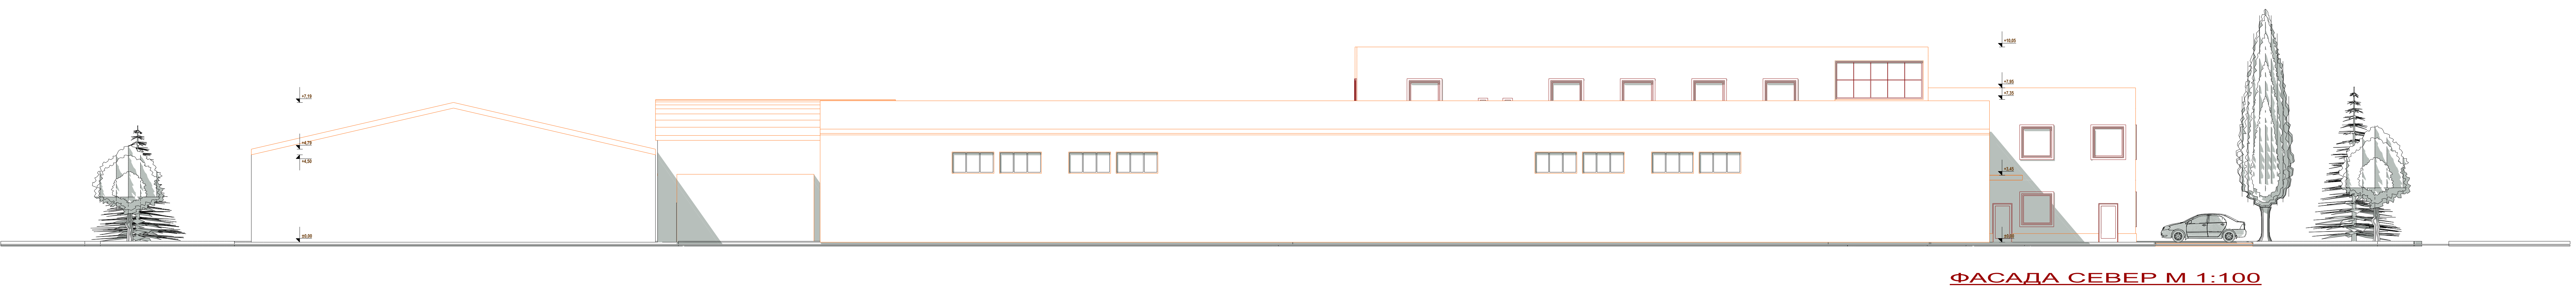

ФАСАДА СЕВЕР М 1:100

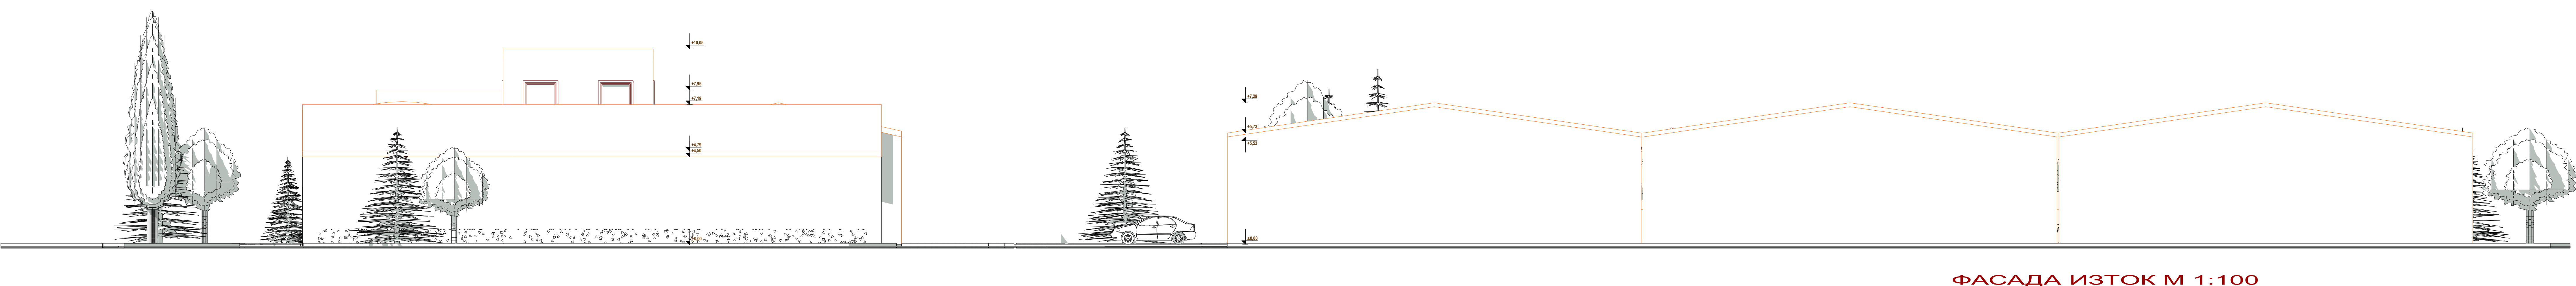

ФАСАДА ИЗТОК М 1:100