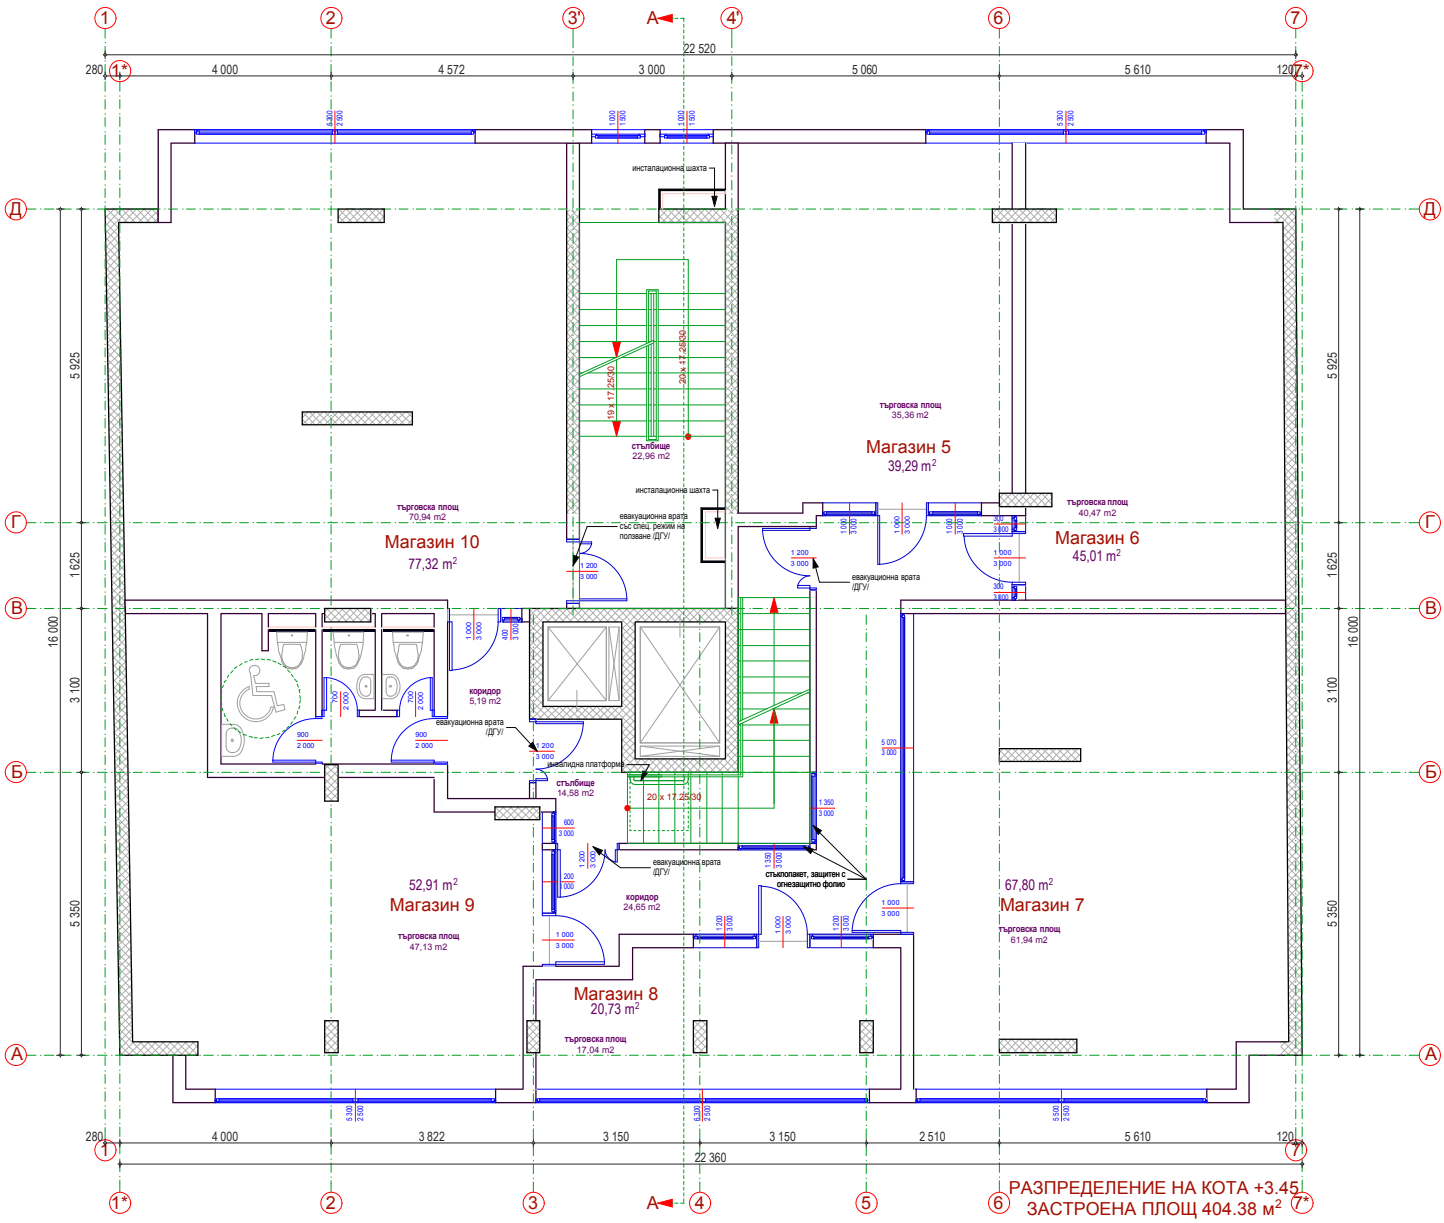

РАЗПРЕДЕЛЕНИЕ НА КОТА +3.45
ЗАСТРОЕНА ПЛОЩ 404.38 м2
ет. 2