РАСПРЕДЕЛЕНИЕ СУТЕРЕН, КОТА -3.00, ЗП=390.71

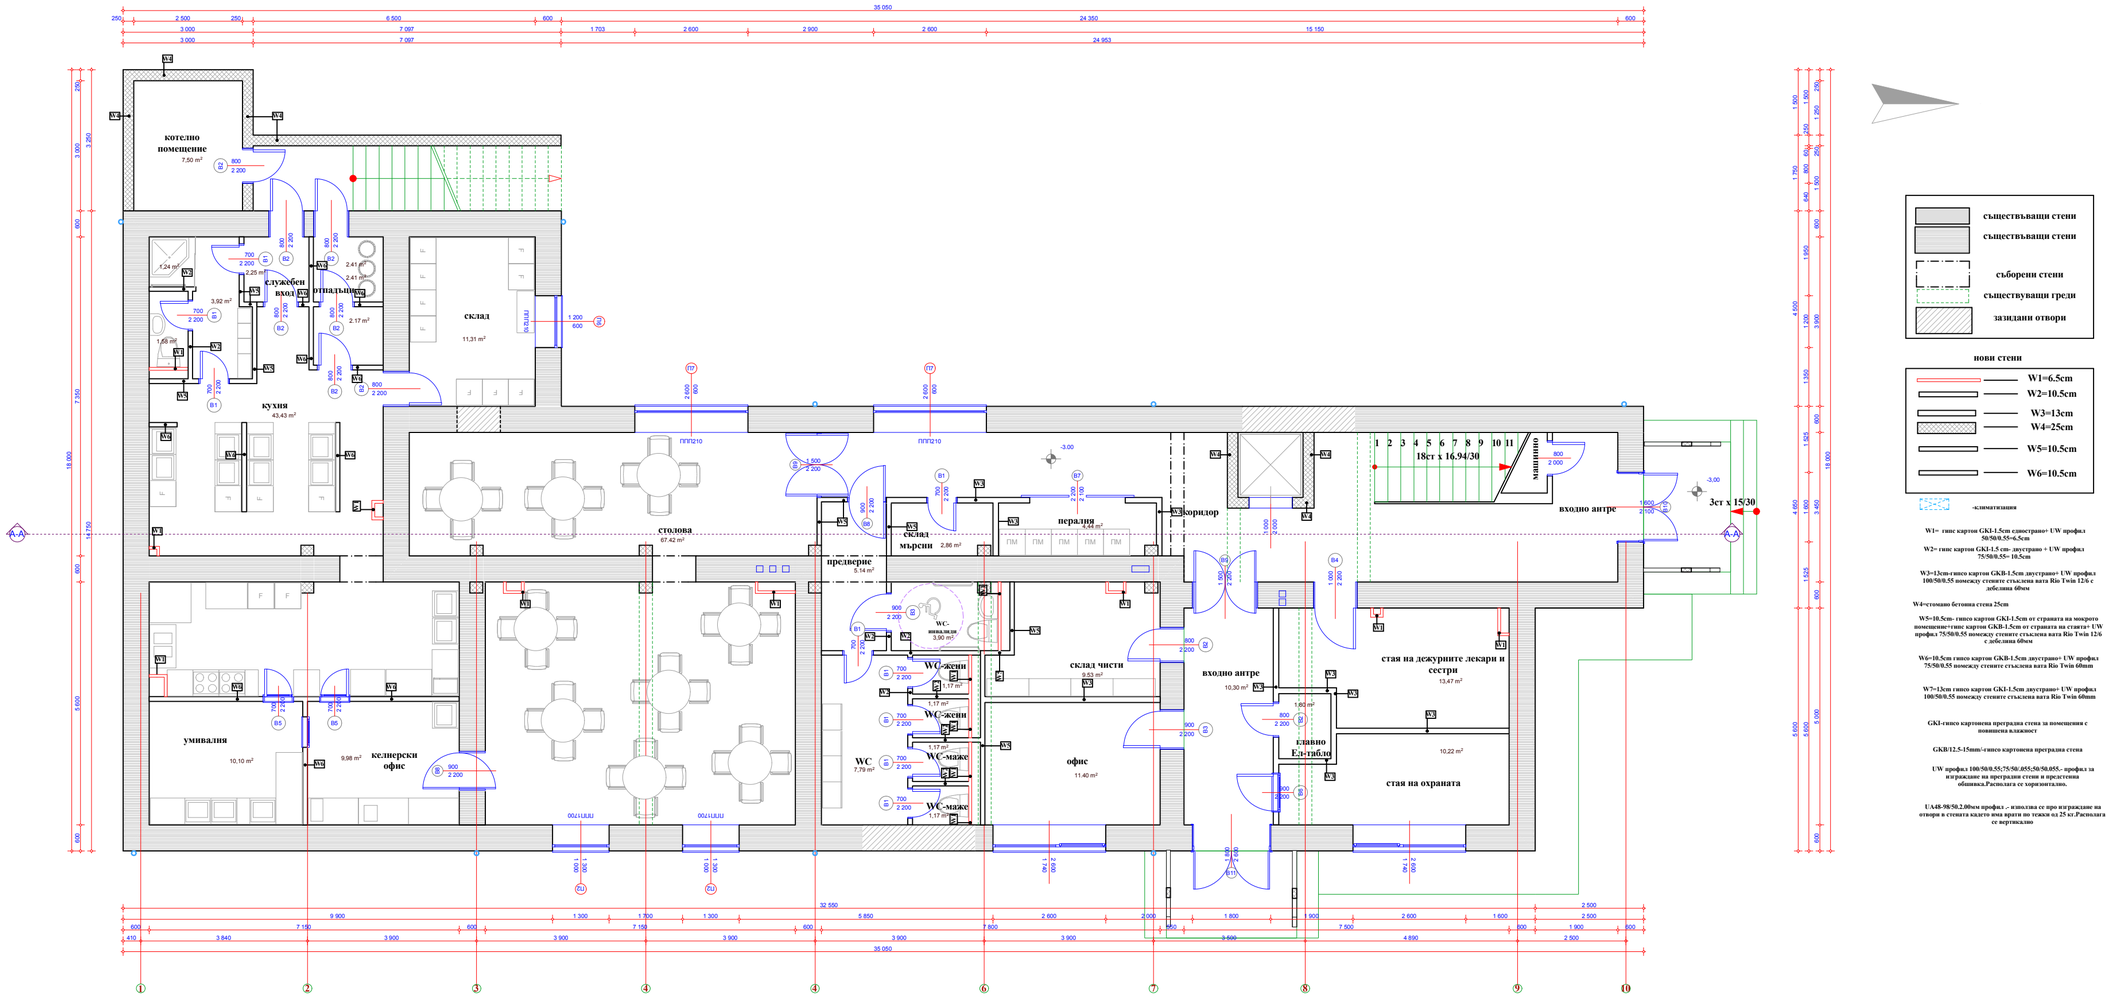
котелно помещение
7,50 m²
служебен вход
отпадъци
склад
11,31 m²
кухня
43,43 m²
столова
67,42 m²
склад мърсни
2,86 m²
предверие
5,14 m²
пераля
коридор
18ст х 16.94/30
машинно
входно антре
3ст х 15/30
умивалия
10,10 m²
келнерски офис
9,98 m²
WC-жени
WC-мъже
WC
7,79 m²
склад чисти
9,53 m²
офис
11,40 m²
входно антре
10,30 m²
главно ЕД-таблo
стая на дежурните лекари и сестри
13,47 m²
стая на охраната
10,22 m²
A-A
35 050
32 550
18 000
14 750
7 950
3 300
2 250
600
5 600
5 500
5 100
4 550
4 850
3 450
1 525
1 262
1 750
1 500
1 250
1 950
1 300
1 200
1 140
1 100
1 000
2 600
2 500
2 000
1 800
1 900
1 600
1 500
1 400