


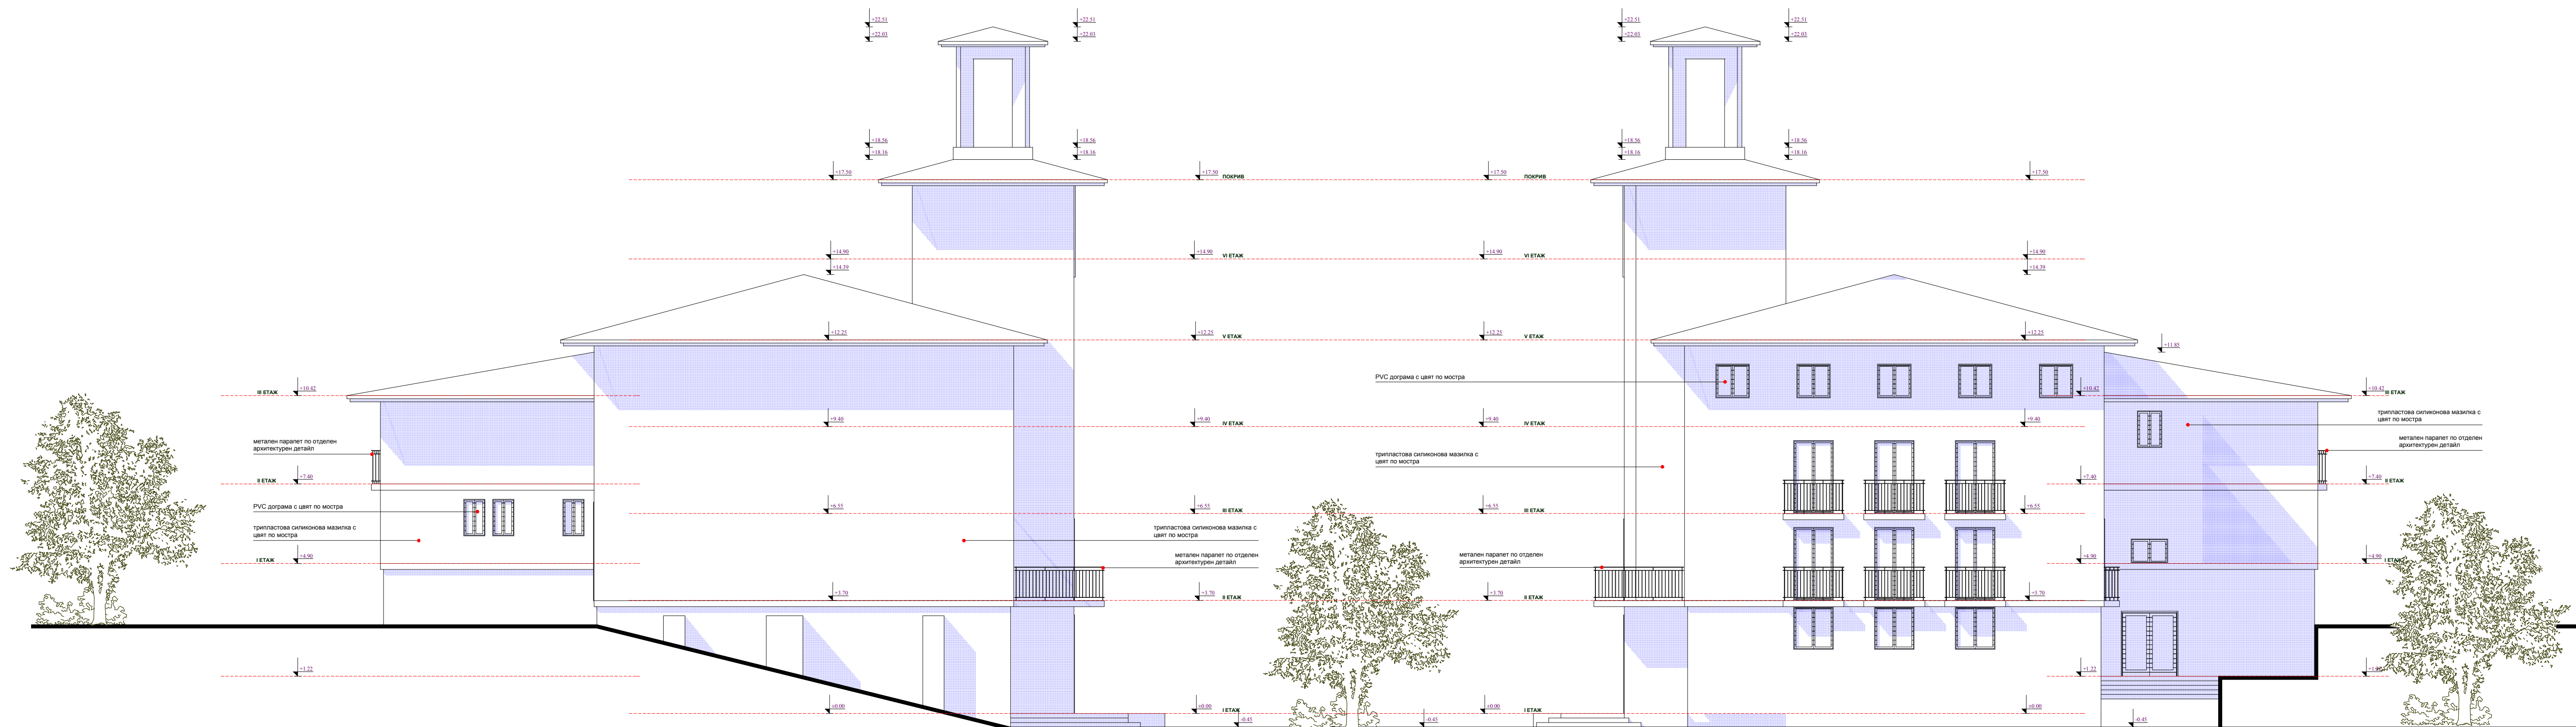

ФАСАДА СЕВЕРОИЗТОК

ФАСАДА ЮГОЗАПАД