


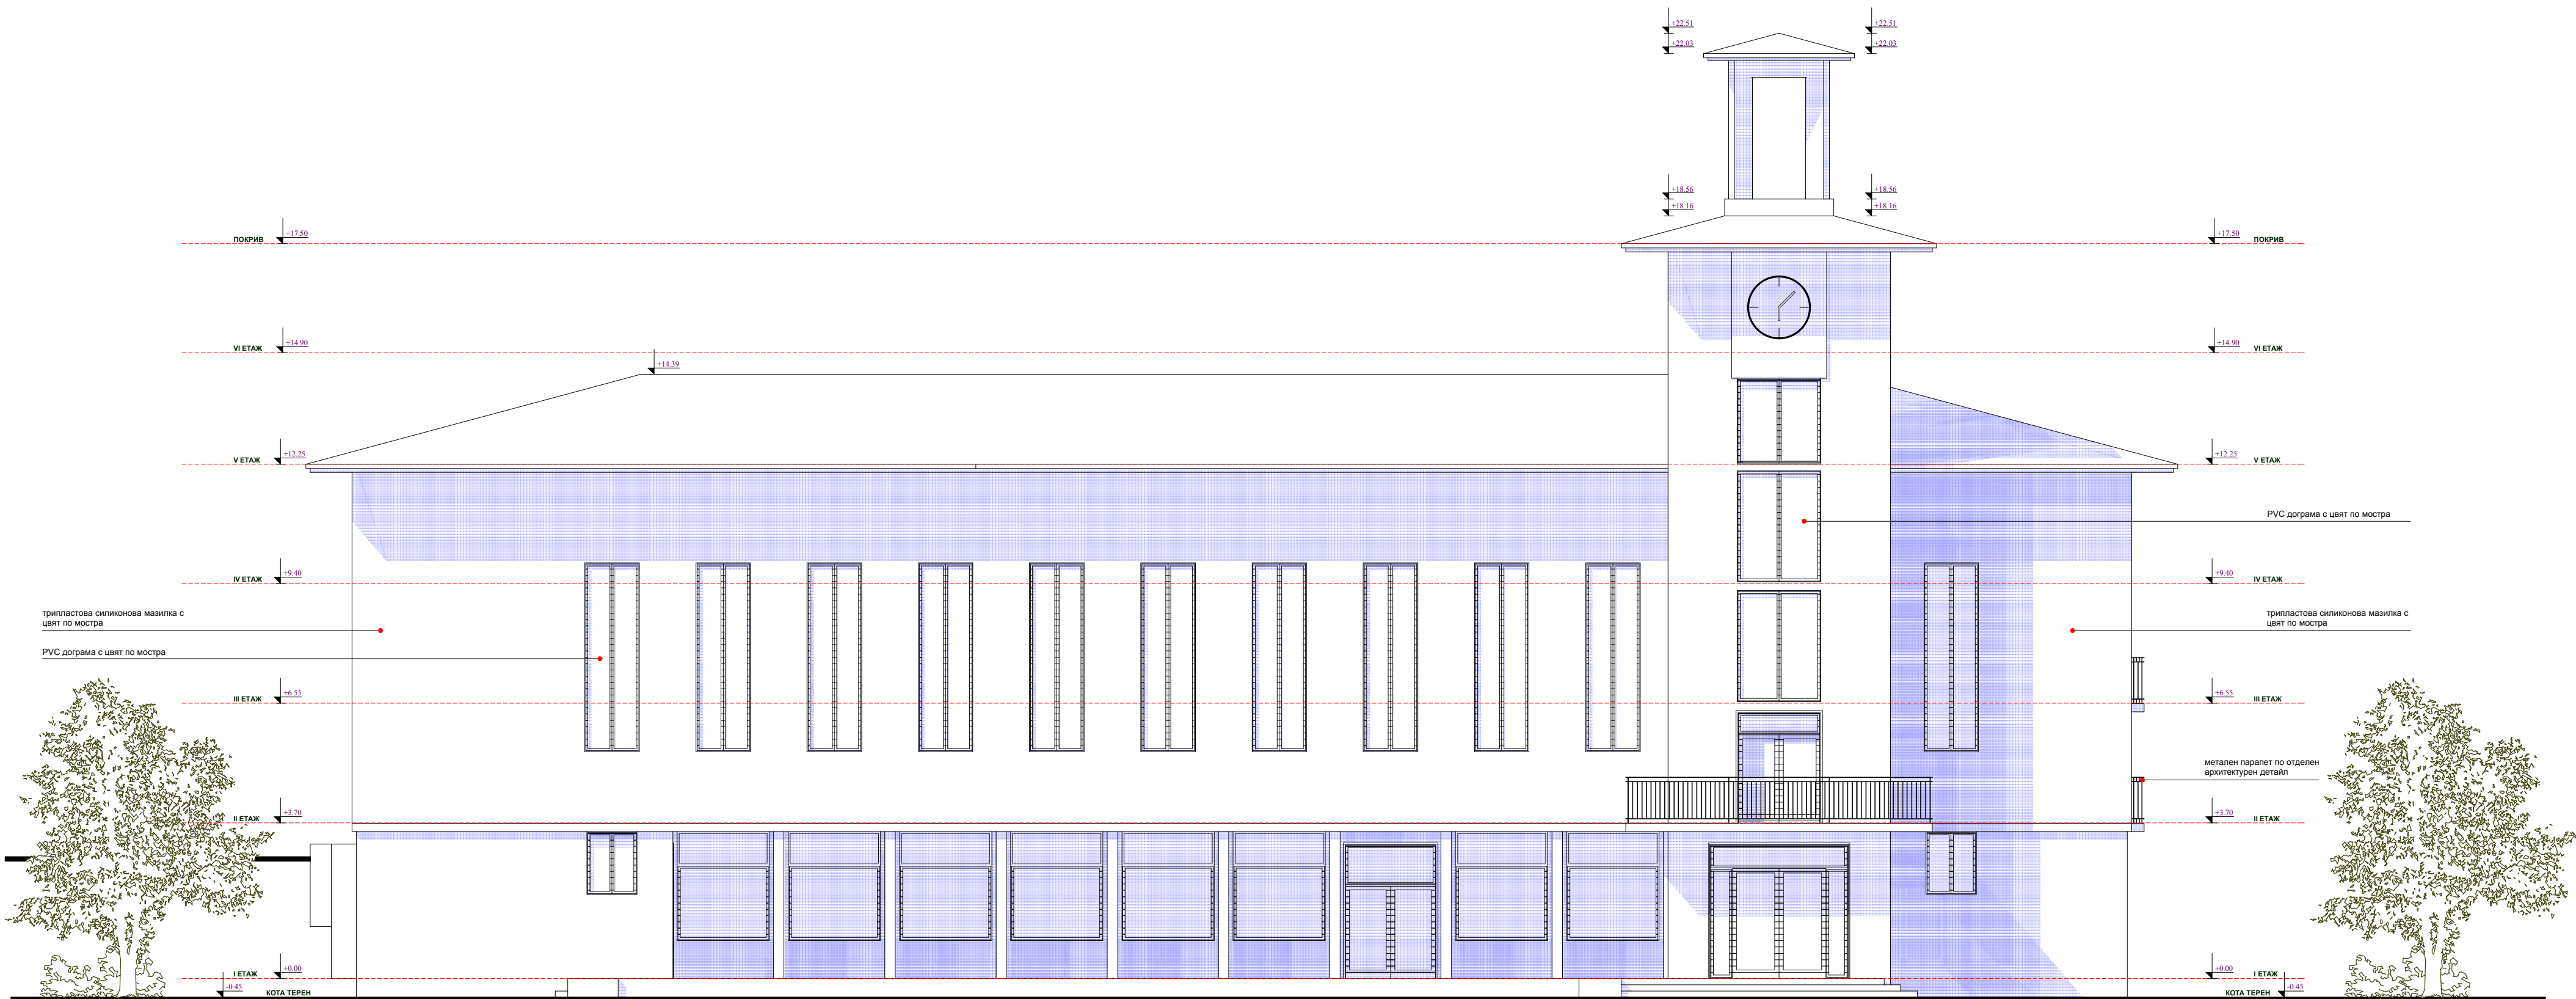

ФАСАДА СЕВЕРОЗАПАД