


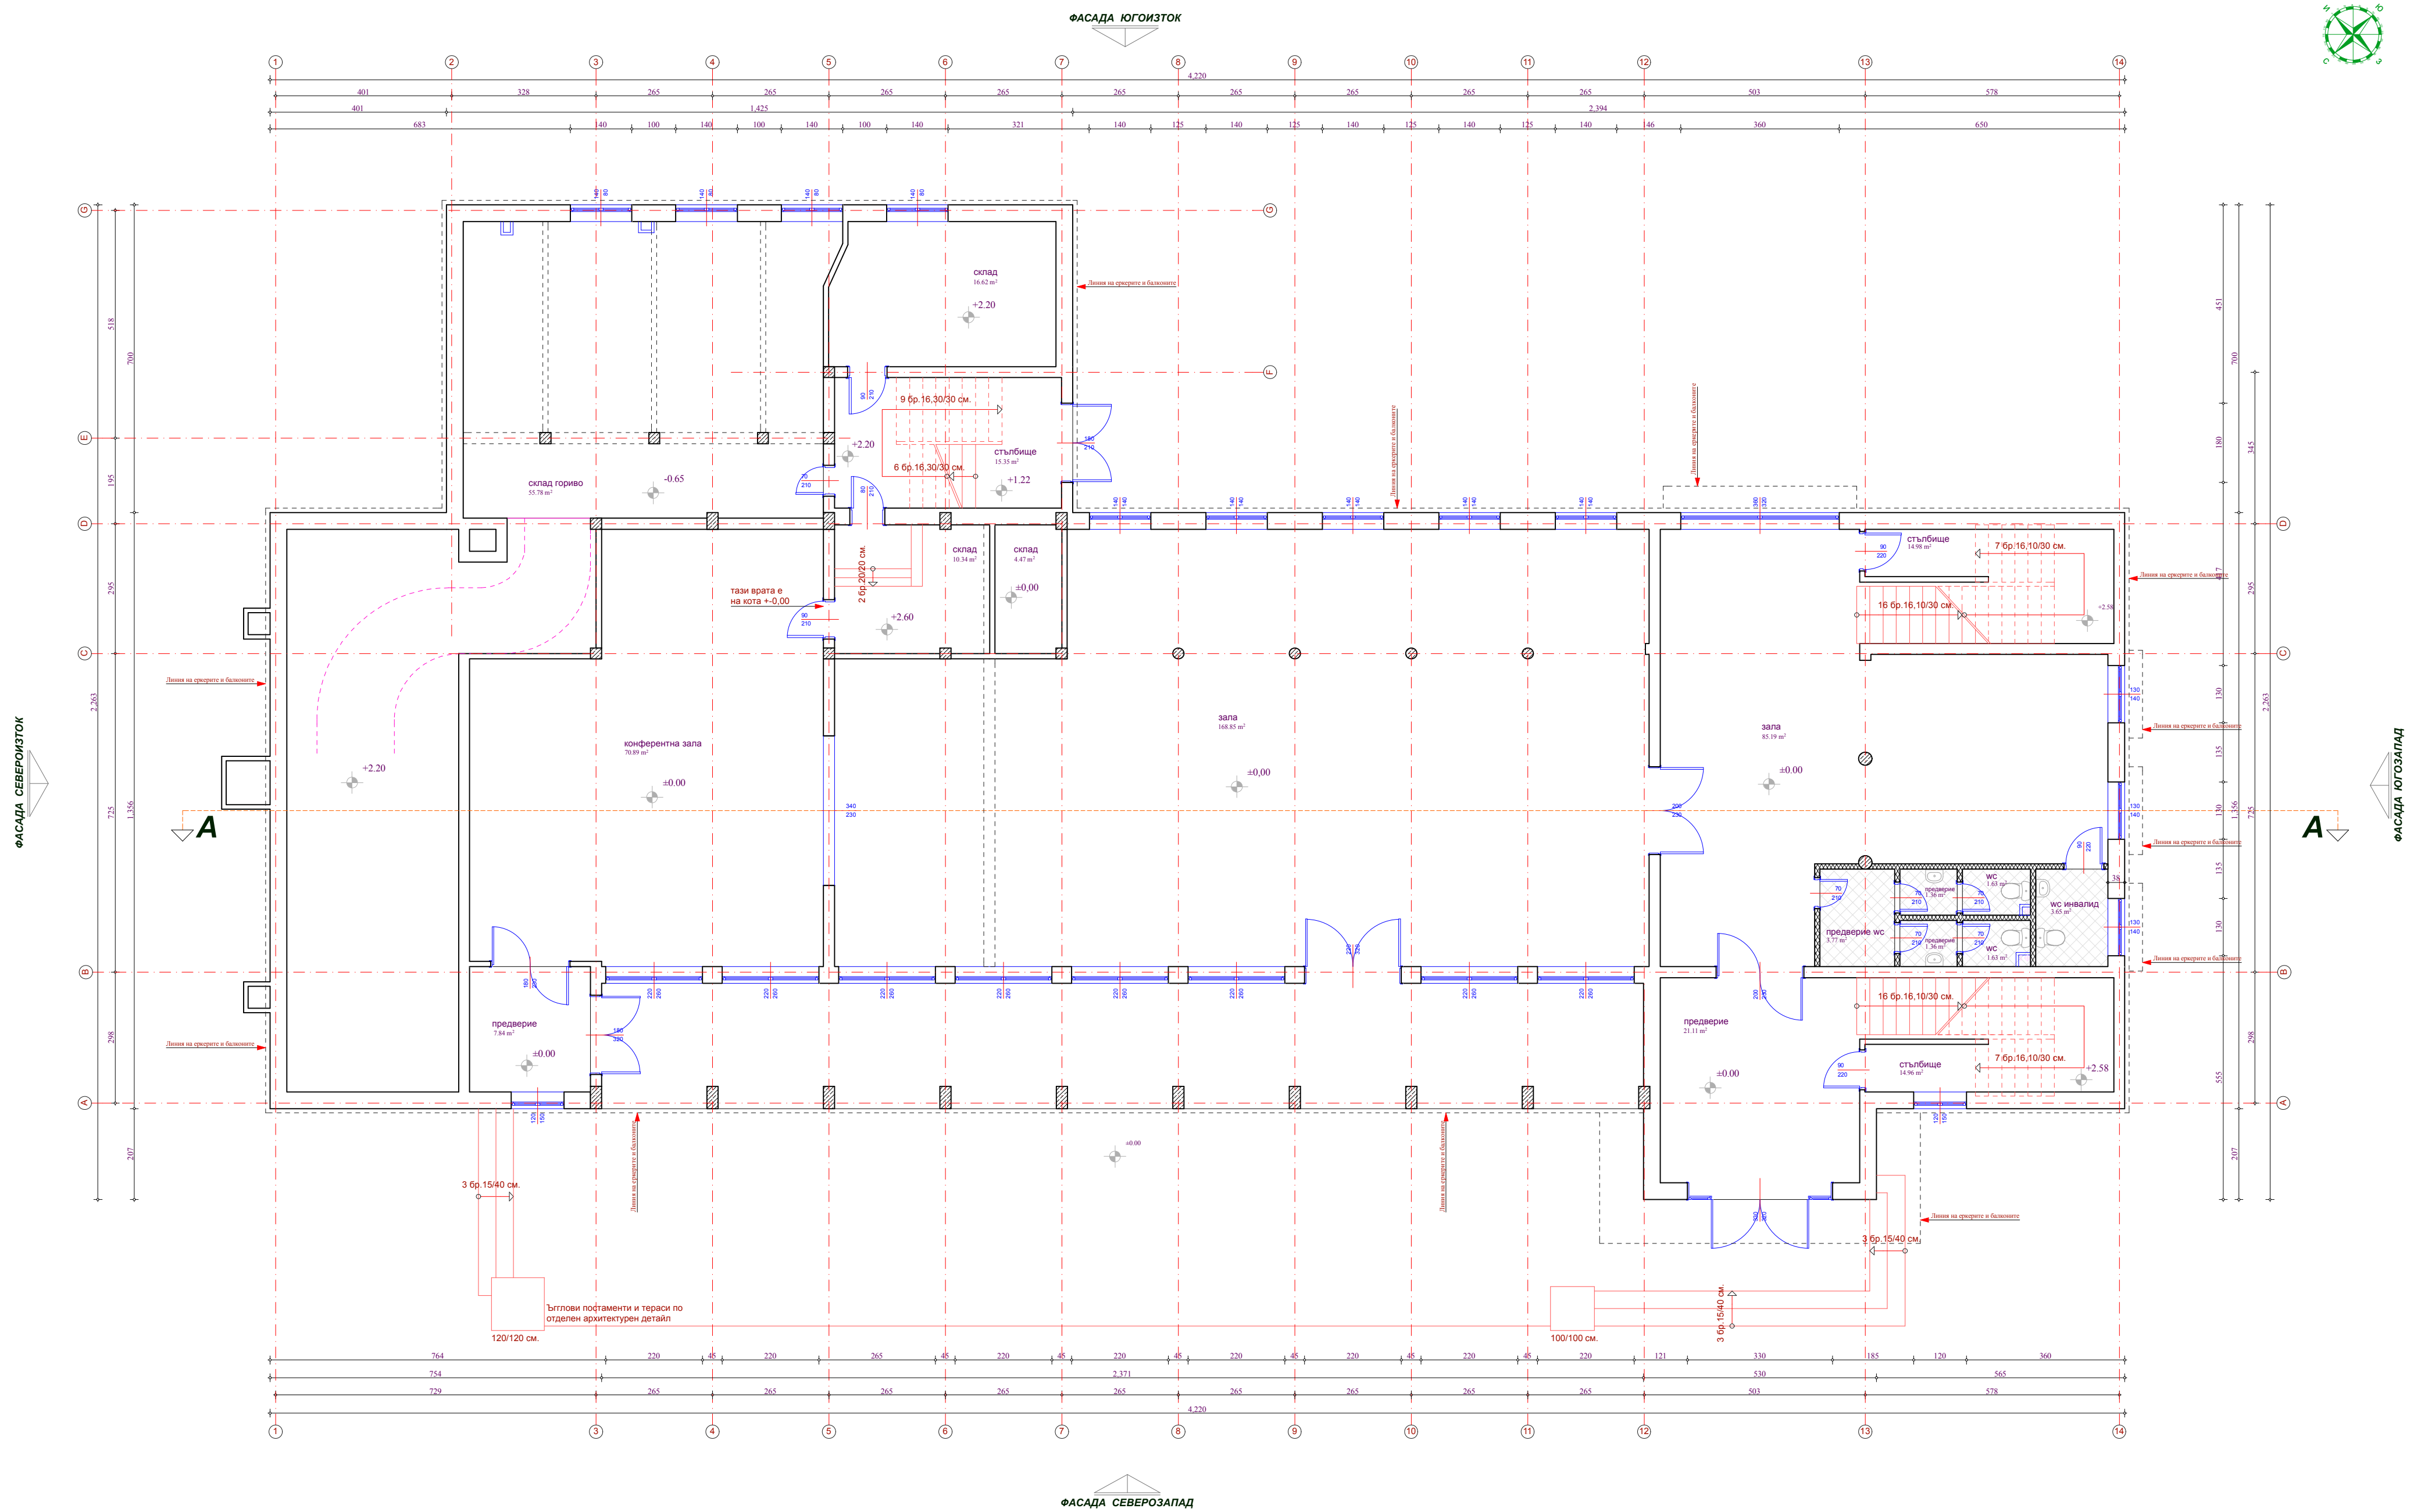

ПЛАН 1-ВИ ЕТАЖ