


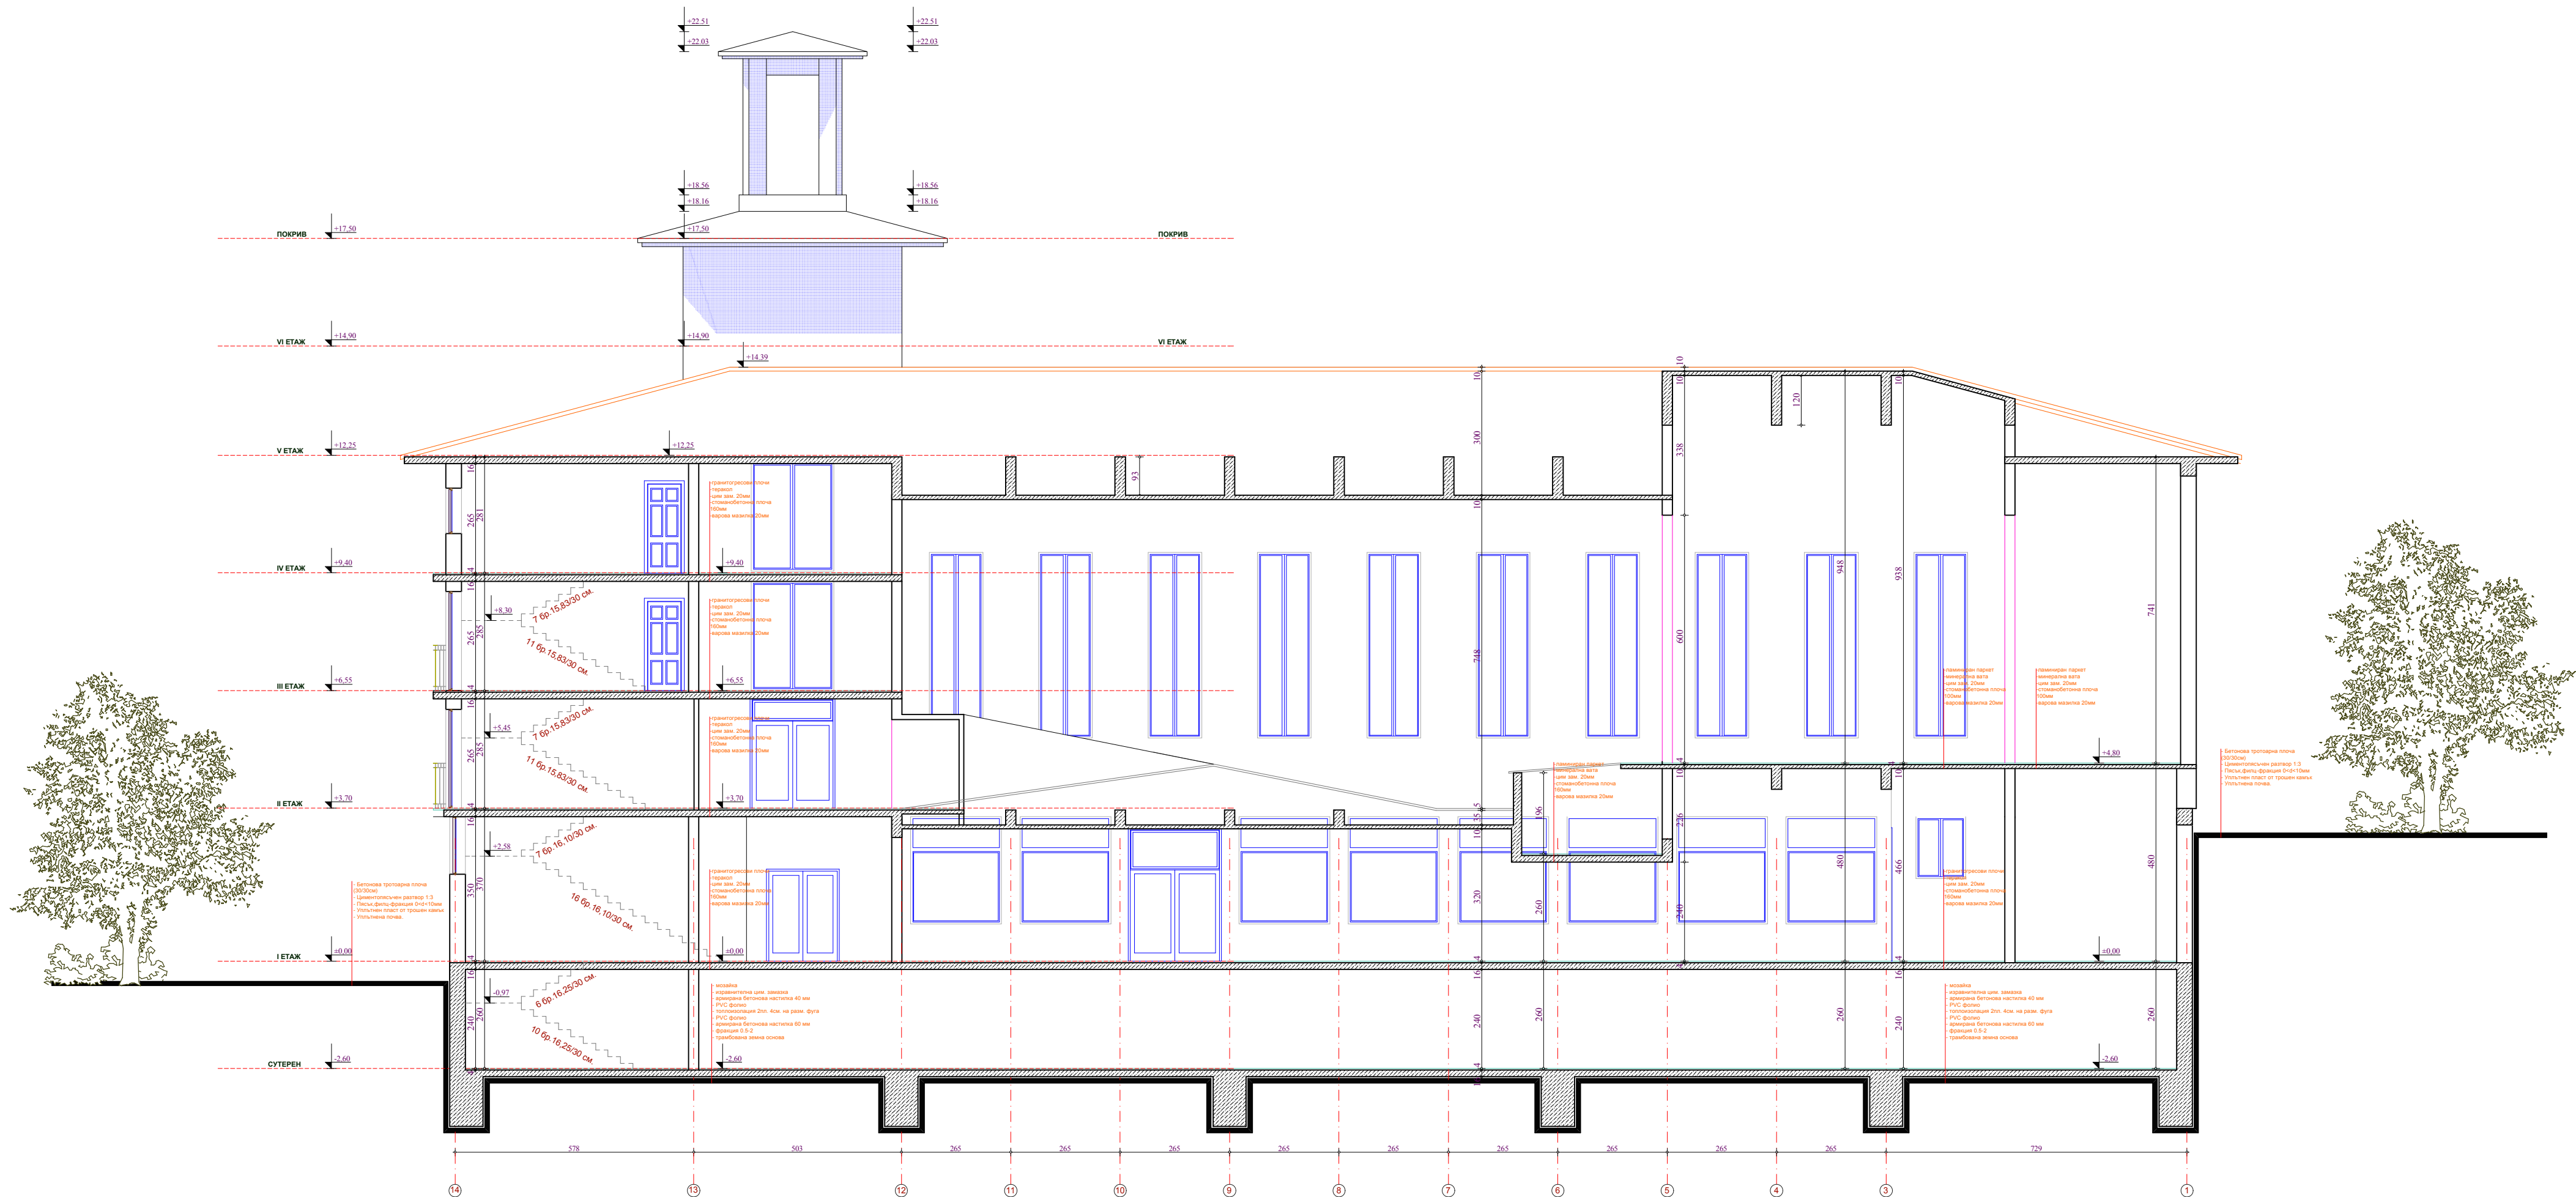

РАЗРЕЗ A-A